

Mgr. Tomáš Doležal  
XP invest, s.r.o.  
Mánesova 1374/53  
120 00 Praha 2

Pořadové číslo: 1182/2017-SG  
Číslo jednací: 2574/15/17  
Vyřizuje: Simona Goldmannová  
Tel.: +420730192181, +420515282577  
Email: [goldmannova@vaszn.cz](mailto:goldmannova@vaszn.cz)  
Datum: 11.9.2017

### **Poskytnutí podkladů pro znalecký posudek**

Název stavby: Mašovice, znalecký posudek - zajištění podkladů, č.pop. 66  
Místo stavby: pozemky parc.č. st. 256, 844/1  
Katastrální území: Mašovice

Na základě dotazu výše zmiňovaného pana Mgr. Tomáše Doležala ohledně poskytnutí podkladů pro vypracování znaleckého posudku na nemovitost č. pop. 66 a pozemky parc.č. st. 256, 844/1 v obci Mašovice, k.ú. Mašovice u Znojma, sdělujeme následující:

- Výše zmiňovaná nemovitost v současné době není napojena na veřejný vodovod ani na splaškovou kanalizaci.
- Pro zmiňovanou nemovitost je na pozemek parc. č. 844/1 vyvedena odbočka pro napojení splaškové kanalizace na kanalizační řad DN 300PVC. Napojení na vodovod je technicky možné, veřejný vodovod PVC 110 je v dostupné vzdálenosti.
- Výskyt vodovodu a splaškové kanalizace – viz přiložená situace se sítěmi ve správě VAS, a.s. divize Znojmo.

Doba platnosti tohoto prohlášení je 1 rok ode dne vydání.

S pozdravem


Ing. Jiří Žižka  
vedoucí TÚ divize Znojmo

 **VODÁRENSKÁ**  
AKCIOVÁ SPOLEČNOST, a.s.  
Soběšická 820/156, Lesná, 638 00 Brno  
Divize Znojmo  
Kotkova 20, 670 25 Znojmo  
2-41

VODÁRENSKÁ AKCIOVÁ SPOLEČNOST, a.s.  
Divize Znojmo  
Kotkova 2518/20, 670 25 Znojmo  
Bankovní spojení: 1702741/0100  
sekretariát: +420 515 282 567, e-mail: [sekretar@vaszn.cz](mailto:sekretar@vaszn.cz)

**SÍDLO SPOLEČNOSTI:**  
Soběšická 820/156, Lesná, 638 00 Brno  
IČ: 49455842, DIČ: CZ49455842  
Společnost je zaregistrována v obchodním rejstříku  
vedeném Krajským soudem v Brně, oddíl B, vložka 1181

[www.vodarenska.cz](http://www.vodarenska.cz)

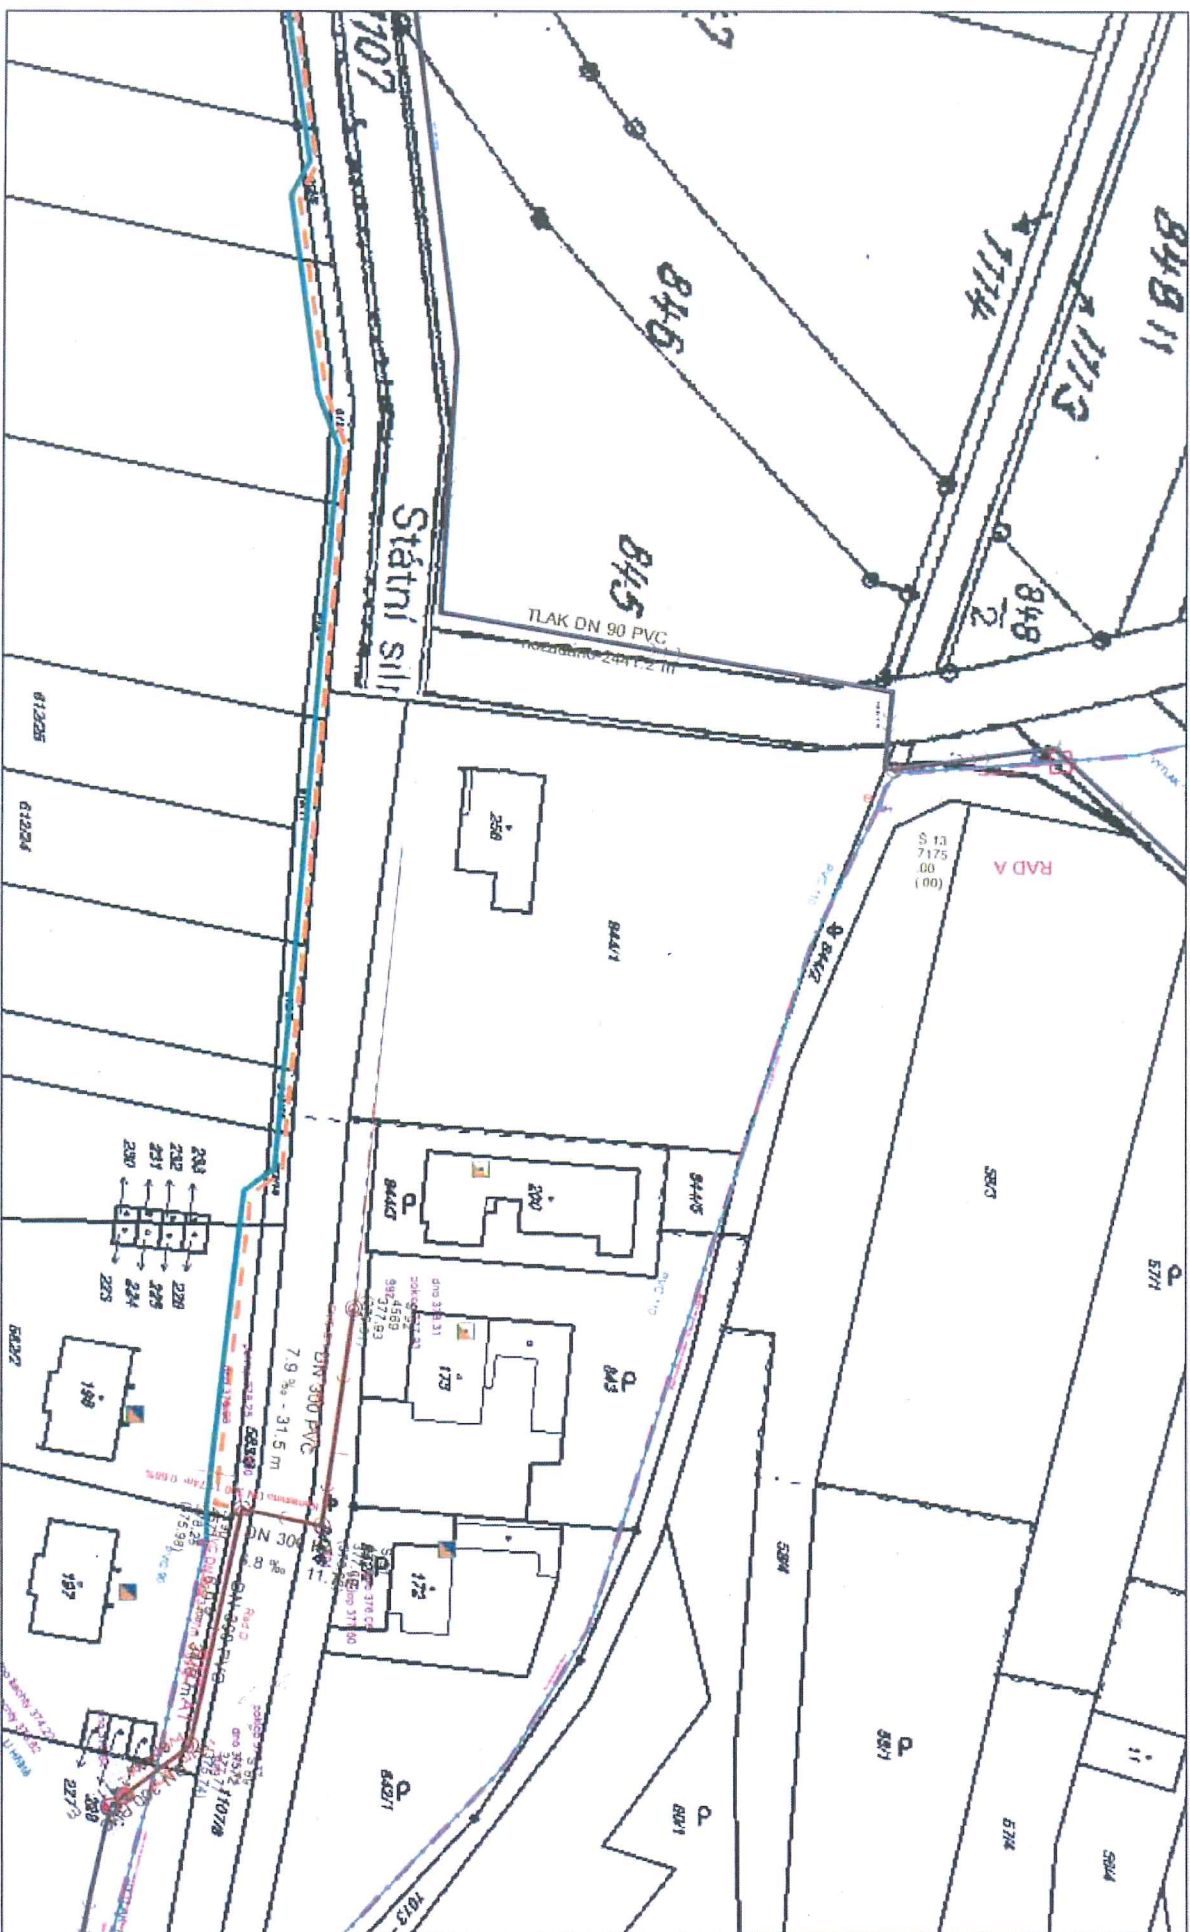

Datum: 11.9.17

Měřítko: 1 : 1000

