


Rozestavěná budova na pozemku parc.č. St. 7450 v katastrálním území Beroun – Město, město
Beroun

Půdorys 4.NP

1931/404

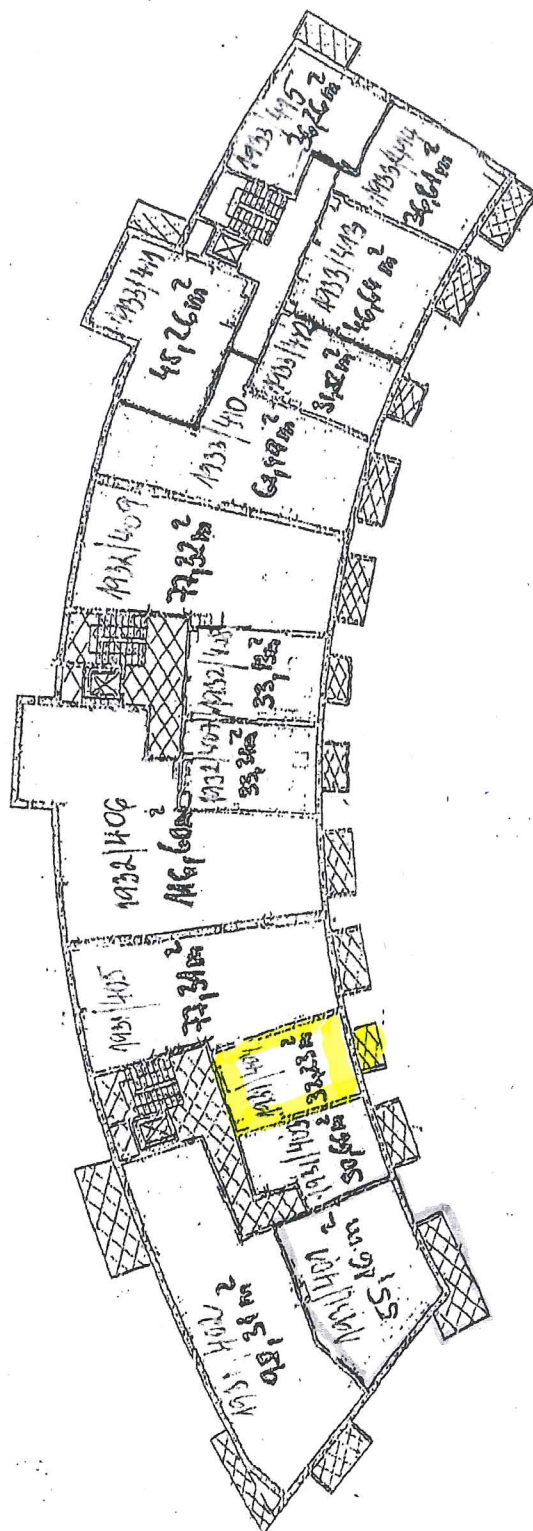

Byty a nebytové prostory

Společné části domu

Sklepni kóje ve společných částech domu včetně přístupových chodeb