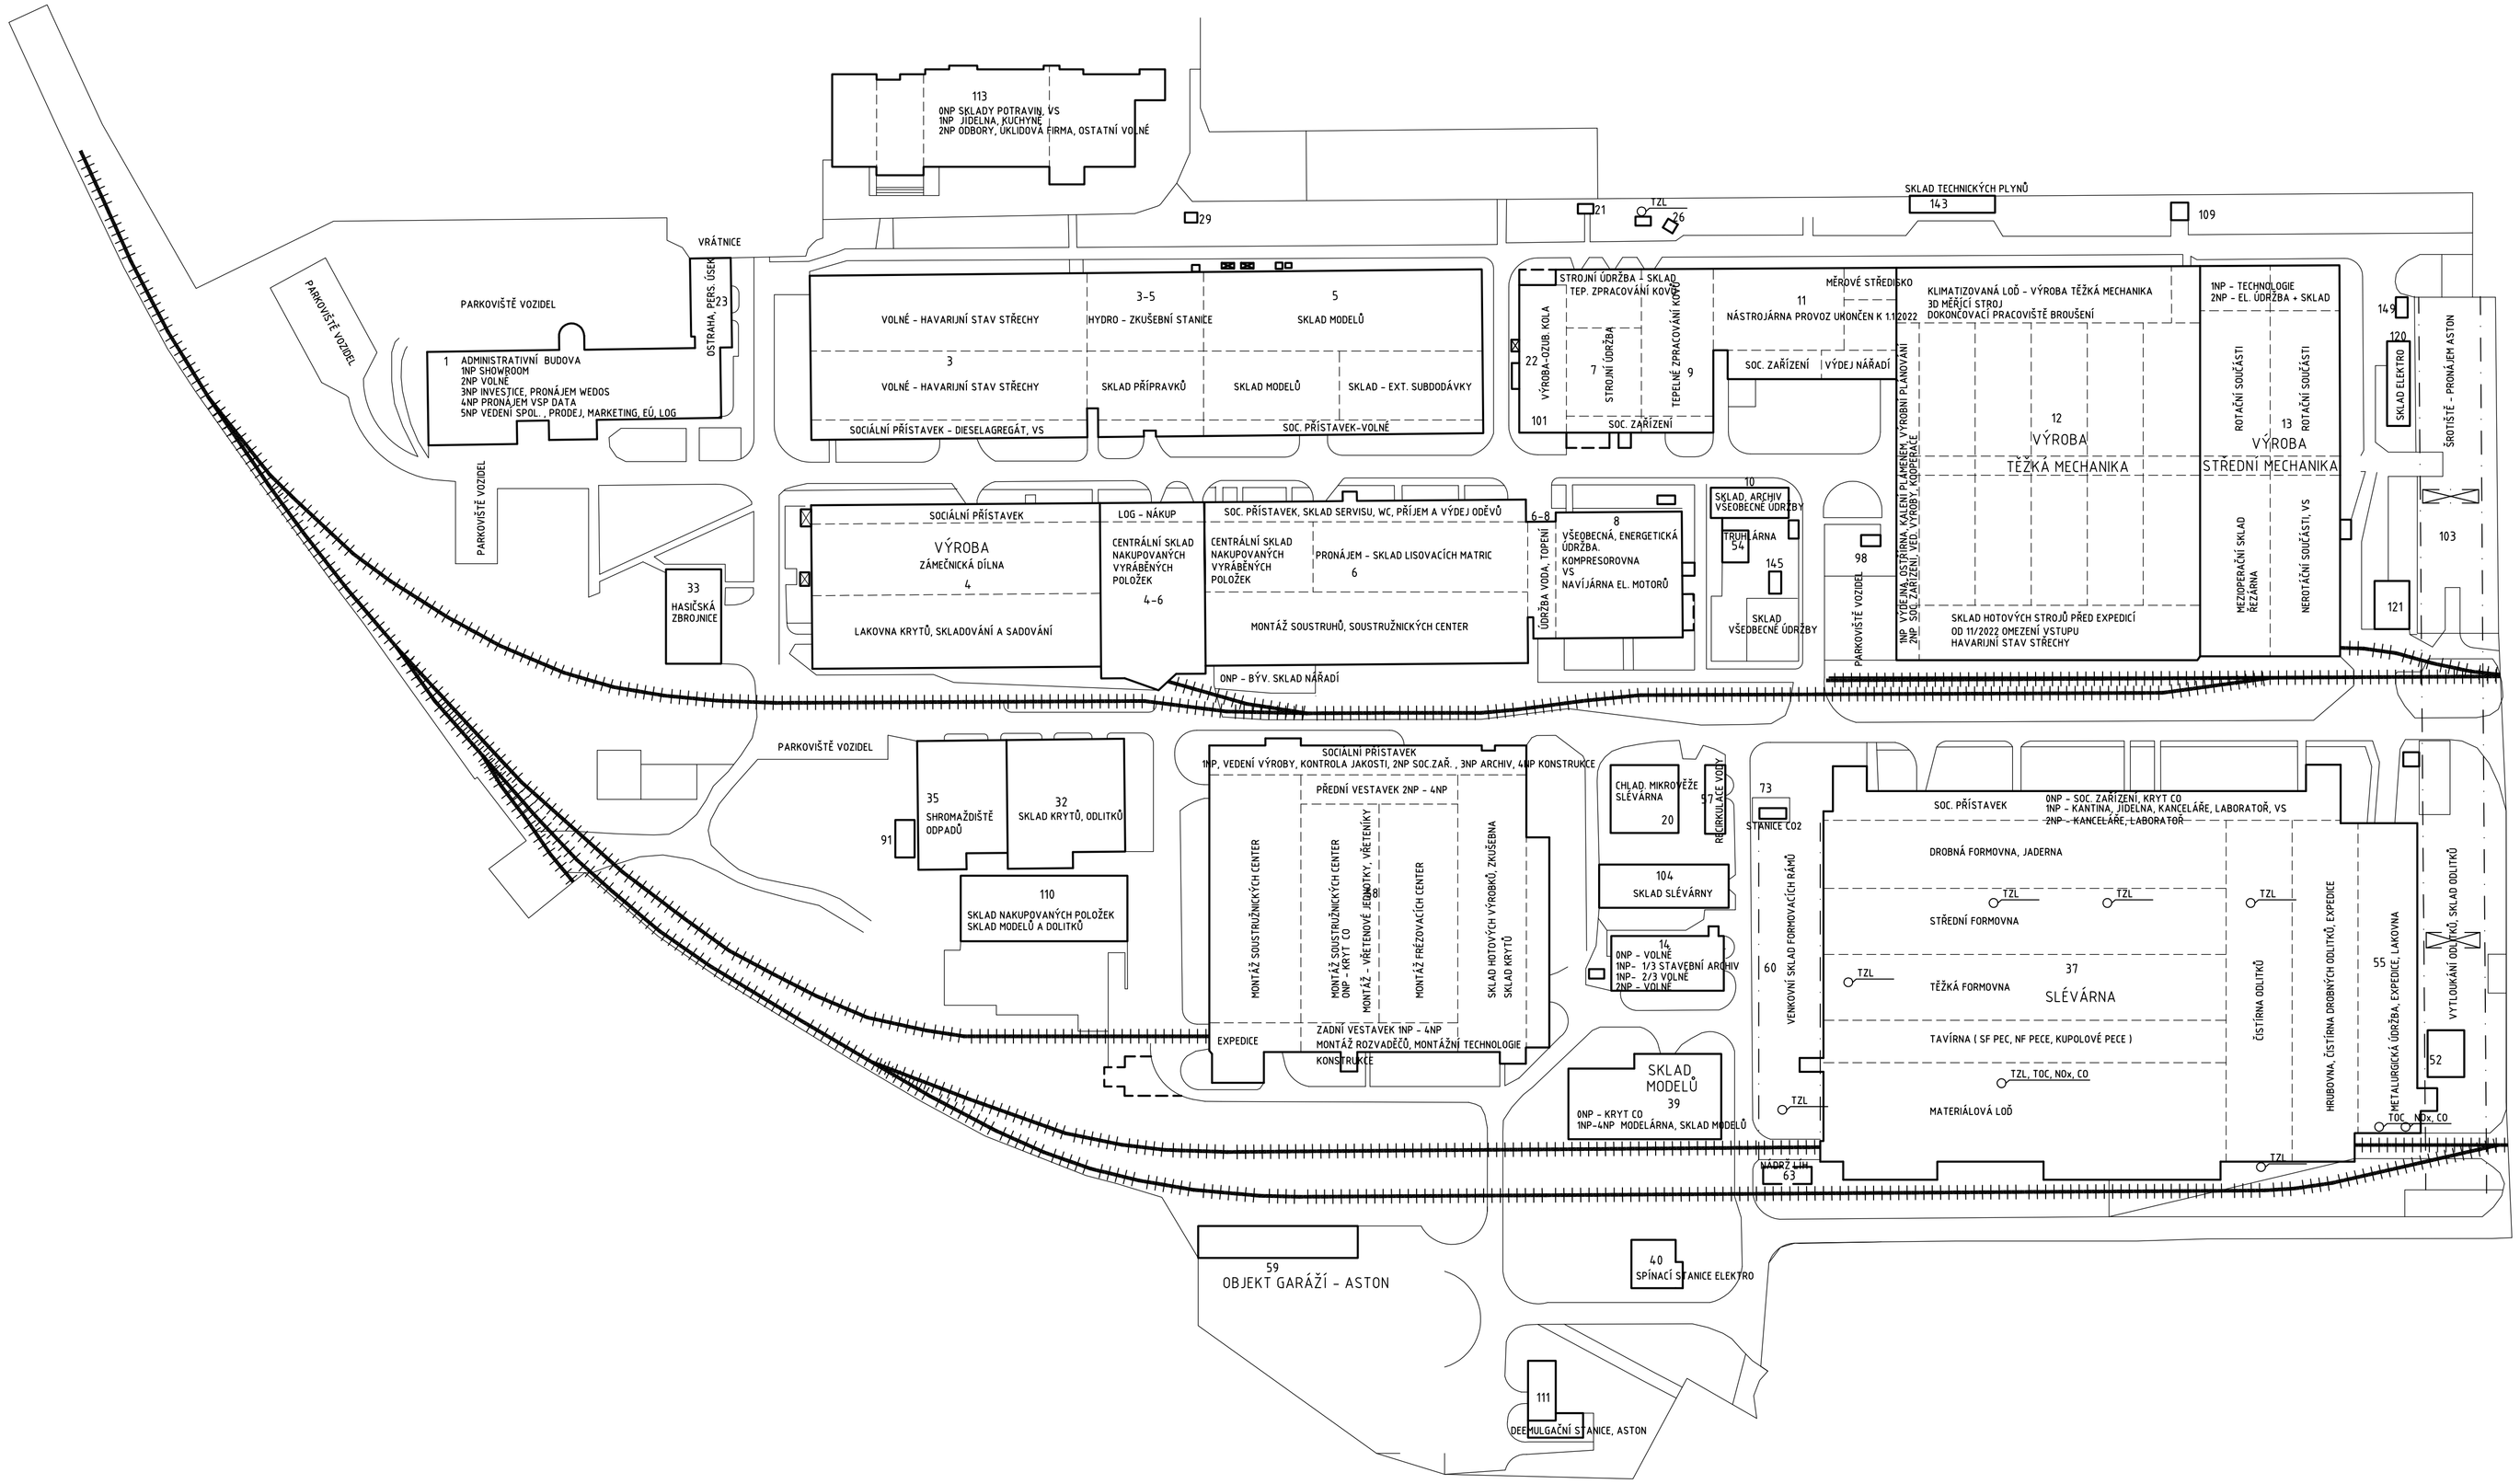

Č. OBJ.	Č. INV.	NÁZEV OBJEKTU
1	1	PĚTIETAŽOVÁ BUDOVA
3	3	HALA 3
3-5	24	SKLAD PŘÍPRAVKŮ
4	4	VÝROBNÍ HALA (PLECHÁRNA, LAKOVNA)
4-6	25	MEZIHALA - CENTRÁLNÍ SKLAD
5	5	SKLAD MODELŮ
6	6	CENTRÁLNÍ SKLAD, MONTÁŽ
6-8	15	MEZIHALA (ÚDRŽBA - VODA, TOP.)
7	7	STROJNÍ ÚDRŽBA, GALVANOVNA
8	8	BÝVALÁ ELEKTRÁRNA (ENERG. ÚDRŽBA)
9	9	VÝROBNÍ HALA (KALÍRNA)
10	-	ÚDRŽBA
11	-	NÁSTROJÁRNA - PROVOZ UKONČEN
12	12	VÝROBNÍ HALA TĚŽKÉ MACHANIKY
13	13	VÝROBNÍ HALA STŘEDNÍ MECHANIKA
14	14	OBJEKT KOVOSVIT MAS FOUNDRY
20	646370, 646371	OBJEKT KOVOSVIT MAS FOUNDRY
21	-	ODSÁVÁNÍ GALVANOVNY
22	22	VÝROBA OZUBENÝCH KOL
23	23	HLAVNÍ VRÁTNICE
26	-	ODSÁVÁNÍ KALÍRNY
29	106	STUDNĚ - ČERPACÍ STANICE
32	32	SKLADY ZÁSOBOVÁNÍ
33	33	HASIČSKÁ ZBROJNICE
35	35	SKLAD
37	37	OBJEKT KOVOSVIT MAS FOUNDRY
39	39	OBJEKT KOVOSVIT MAS FOUNDRY
40	40	SPÍNACÍ STANICE
52	104	OBJEKT KOVOSVIT MAS FOUNDRY
54	54	TRUHLÁRNA
55	55	OBJEKT KOVOSVIT MAS FOUNDRY
57	57	OBJEKT KOVOSVIT MAS FOUNDRY
58	84	KLIMATIZOVANÉ HALY
59	83	OBJEKT GARÁŽÍ - ASTON
60	-	OBJEKT KOVOSVIT MAS FOUNDRY
63	63	OBJEKT KOVOSVIT MAS FOUNDRY
73	-	OBJEKT KOVOSVIT MAS FOUNDRY
91	75	SKLAD - OKÁL, VOLNÉ
	-	SKLAD PLYNŮ (KALENÍ)
98	95	PŘÍSTAVEK MONT. HYDRAULIKY
101	103	JEŘ. DRÁHA U SLÉV. A TH
103	87	OBJEKT KOVOSVIT MAS FOUNDRY
104	646373	CHLADÍCÍ KOMPRESOR
109	20	DAČICKÁ HALA (CSKL)
111	159	DEEMULGAČNÍ STANICE- ASTON
113	139	ZÁVODNÍ KUCHYNĚ A JÍDELNA
120	-	PŘÍSTŘEŠEK SKLADU ÚDRŽBY
121	645751	PLECHOVÝ SKLAD EXPEDICE
143	143	SKLAD TECHNICKÝCH PLYNŮ
145		SKLAD
149	646968	OBYTNÁ BUŇKA U ŠROTIŠTĚ

POS.	POČET KUSŮ	NÁZEV–ROZMĚR	POLOTOVAR–MODEL	MATER. KONEČNÝ	MATER. VÝCHOZÍ	Č.HMOT.	HR.HMOT.	POUŽITO U Č.V.	BĚŽ.Č.
SESTAVA			PODOBNOST			CELK.Č.HMOT. kg			

MĚŘÍTKO 1:1000	KRESLIL	KROUTIL	TOLEROVÁNÍ ČSN ISO 8015	ZMĚNA	DATUM	INDEX ZMĚNY
	PŘEZKOUŠEL					
	NORM.REF.					
	VÝR. PROJ.	SCHVÁLIL				
		DNE				

TYP	SKUPINA	STARÝ VÝKRES	NOVÝ VÝKRES
NÁZEV			POČET LISTŮ
NÁZEV STROJE	AREÁL KOVOSVIT MAS MT, FOUNDRY a.s. SEZIMOVO ÚSTÍ	Č. V.	ČÍSLO LISTU

KOVOSVIT,a.s.