


Dům č.p. 1288

katastrální území Nusle 728161

17700

1. nadzemní podlaží

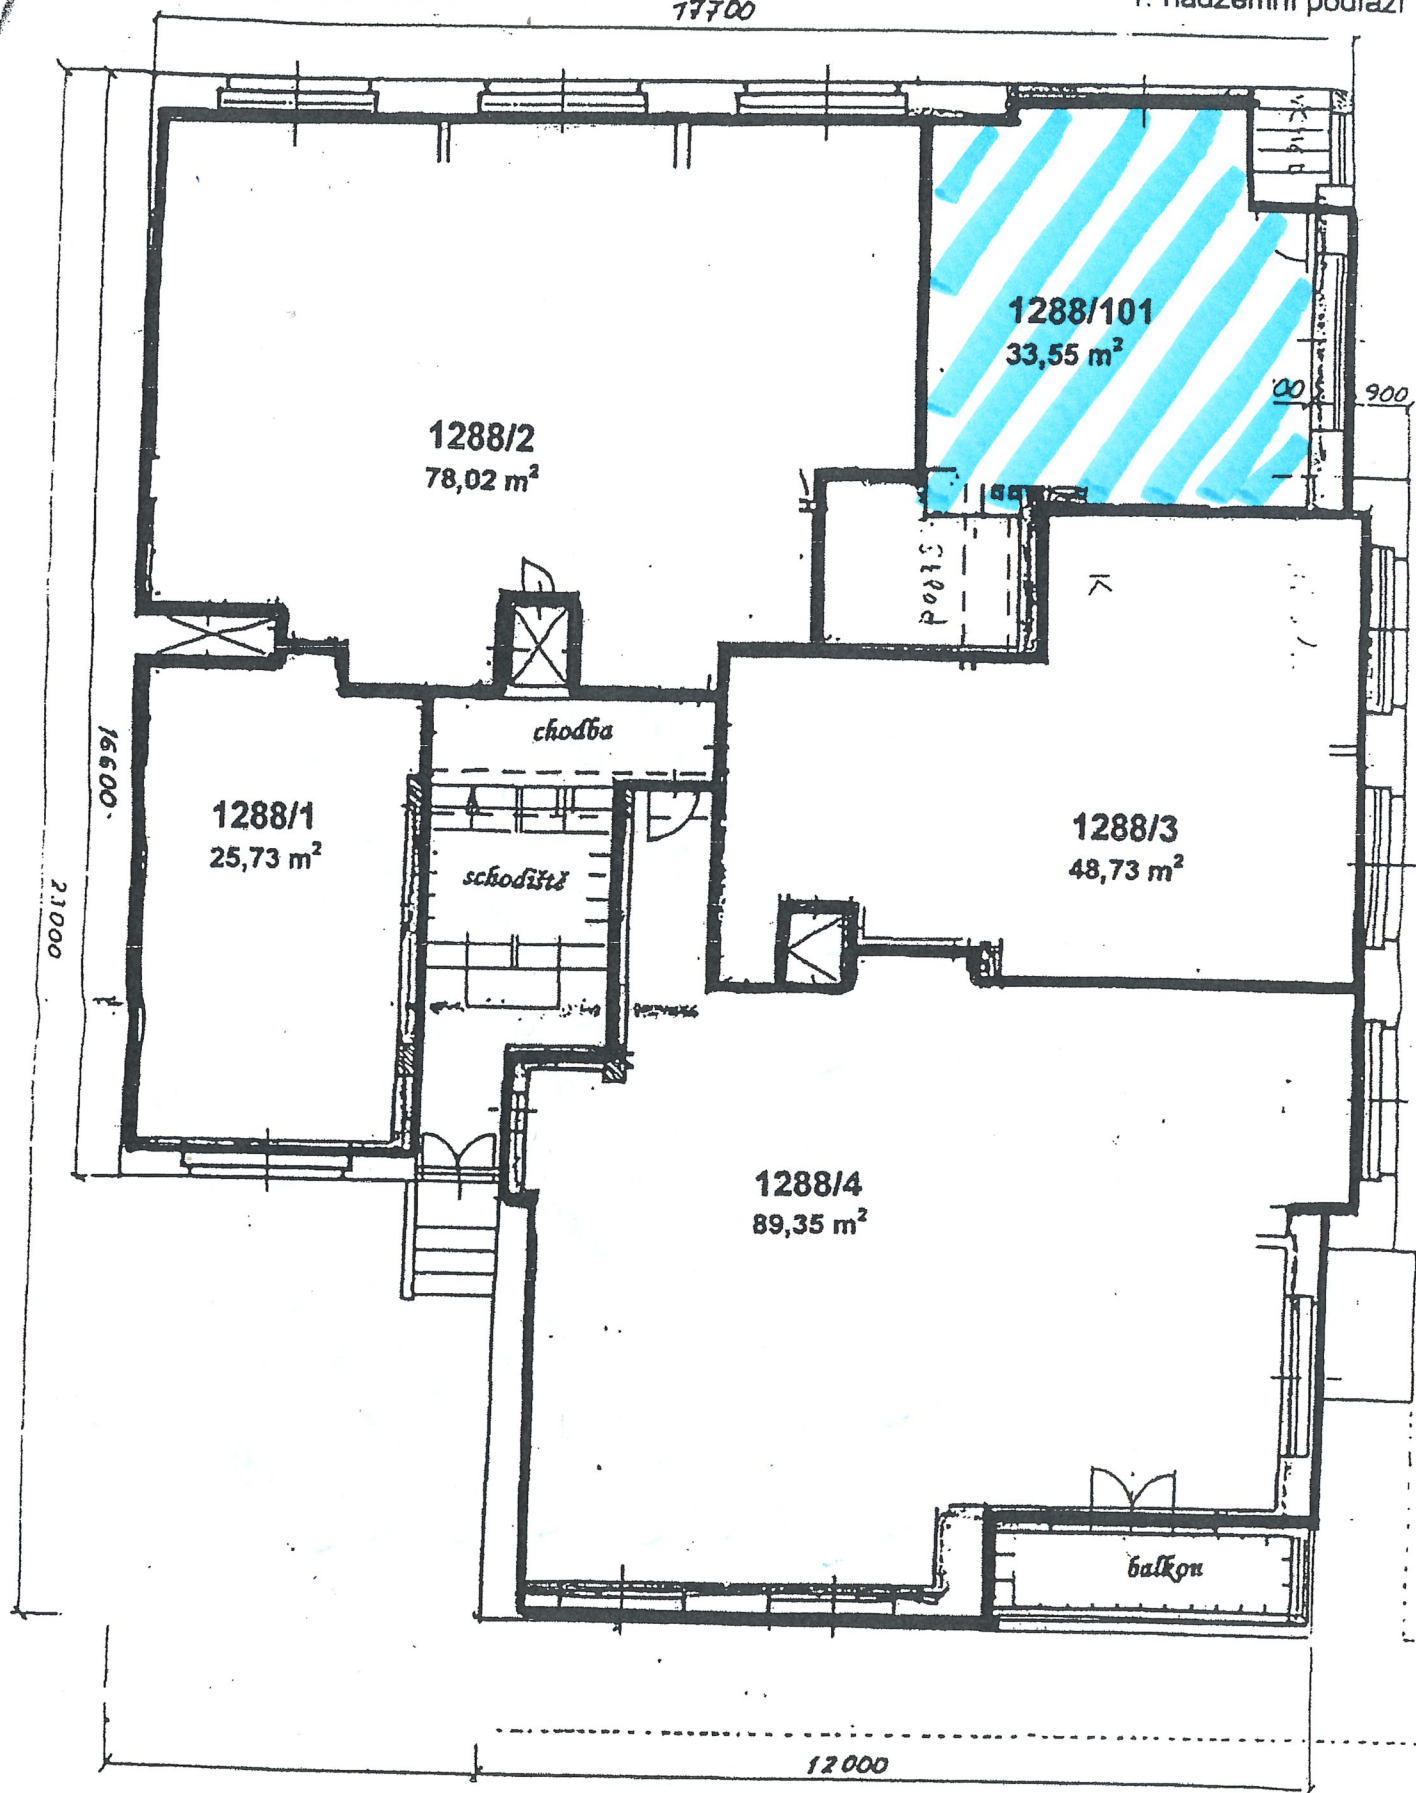

Společné prostory: balkony, schodiště, chodba