


Rozestavěná budova na pozemku parc.č. St. 7450 v katastrálním území Beroun – Město, město Beroun

Půdorys 2.NP

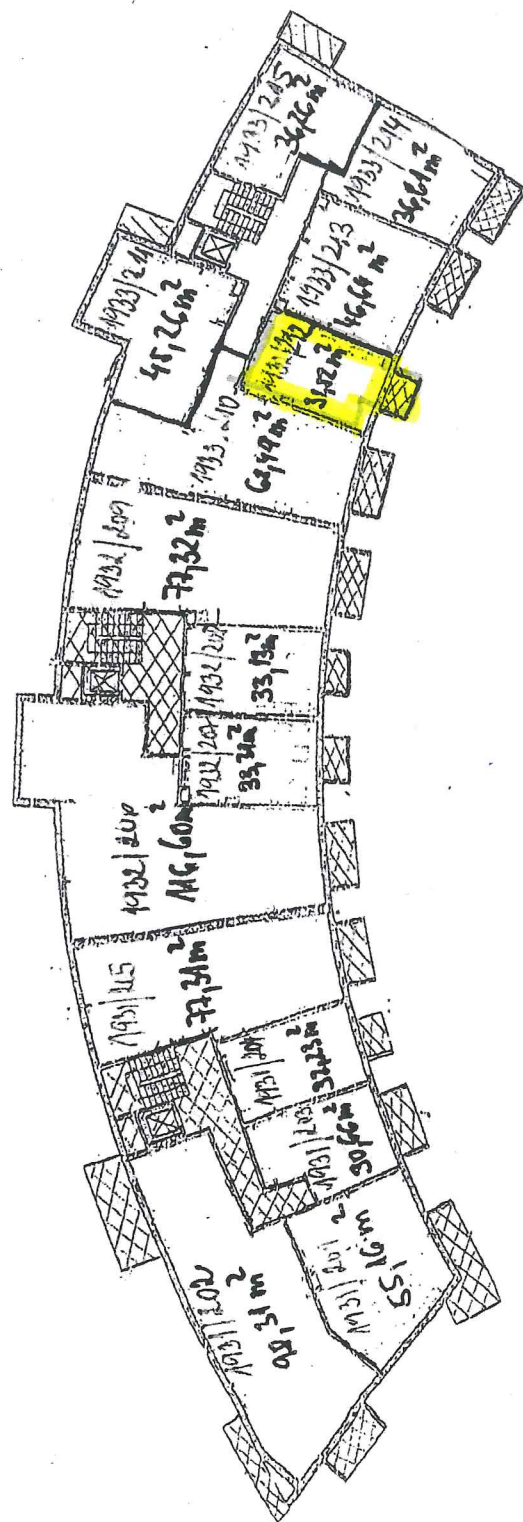

Byty a nebytové prostory

Společné části domu

Sklepní kóje ve společných částech domu včetně přístupových chodeb

1933/212

B.N.