


123161

1. podzemní podlaží

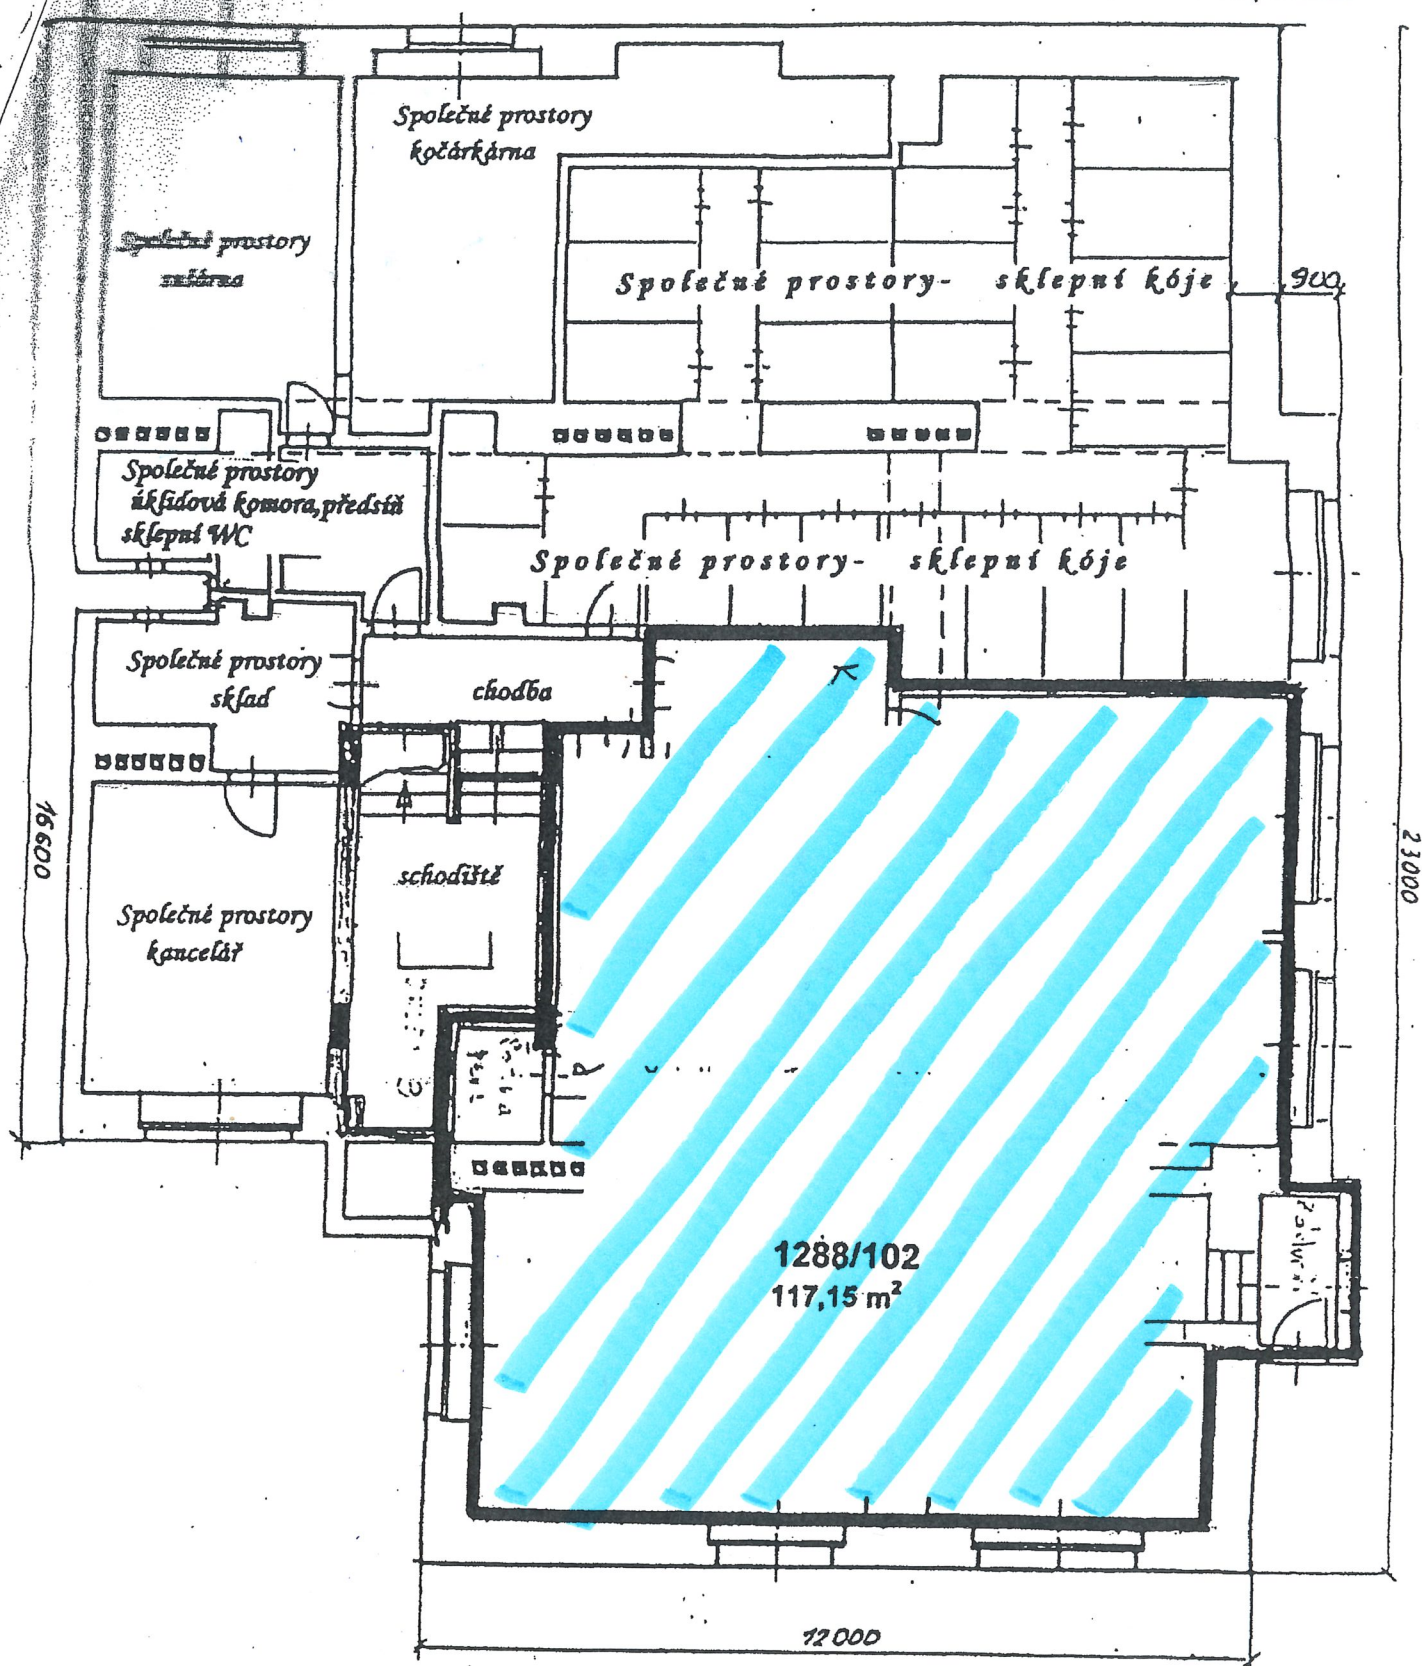

Společné prostory: sušárna, kočárkárna, úkrytová komora, předstí,
sklad, sklepní WC, kancelář, sklepní kóje,
chodba, schodiště,