



1. nadzemní podlaží

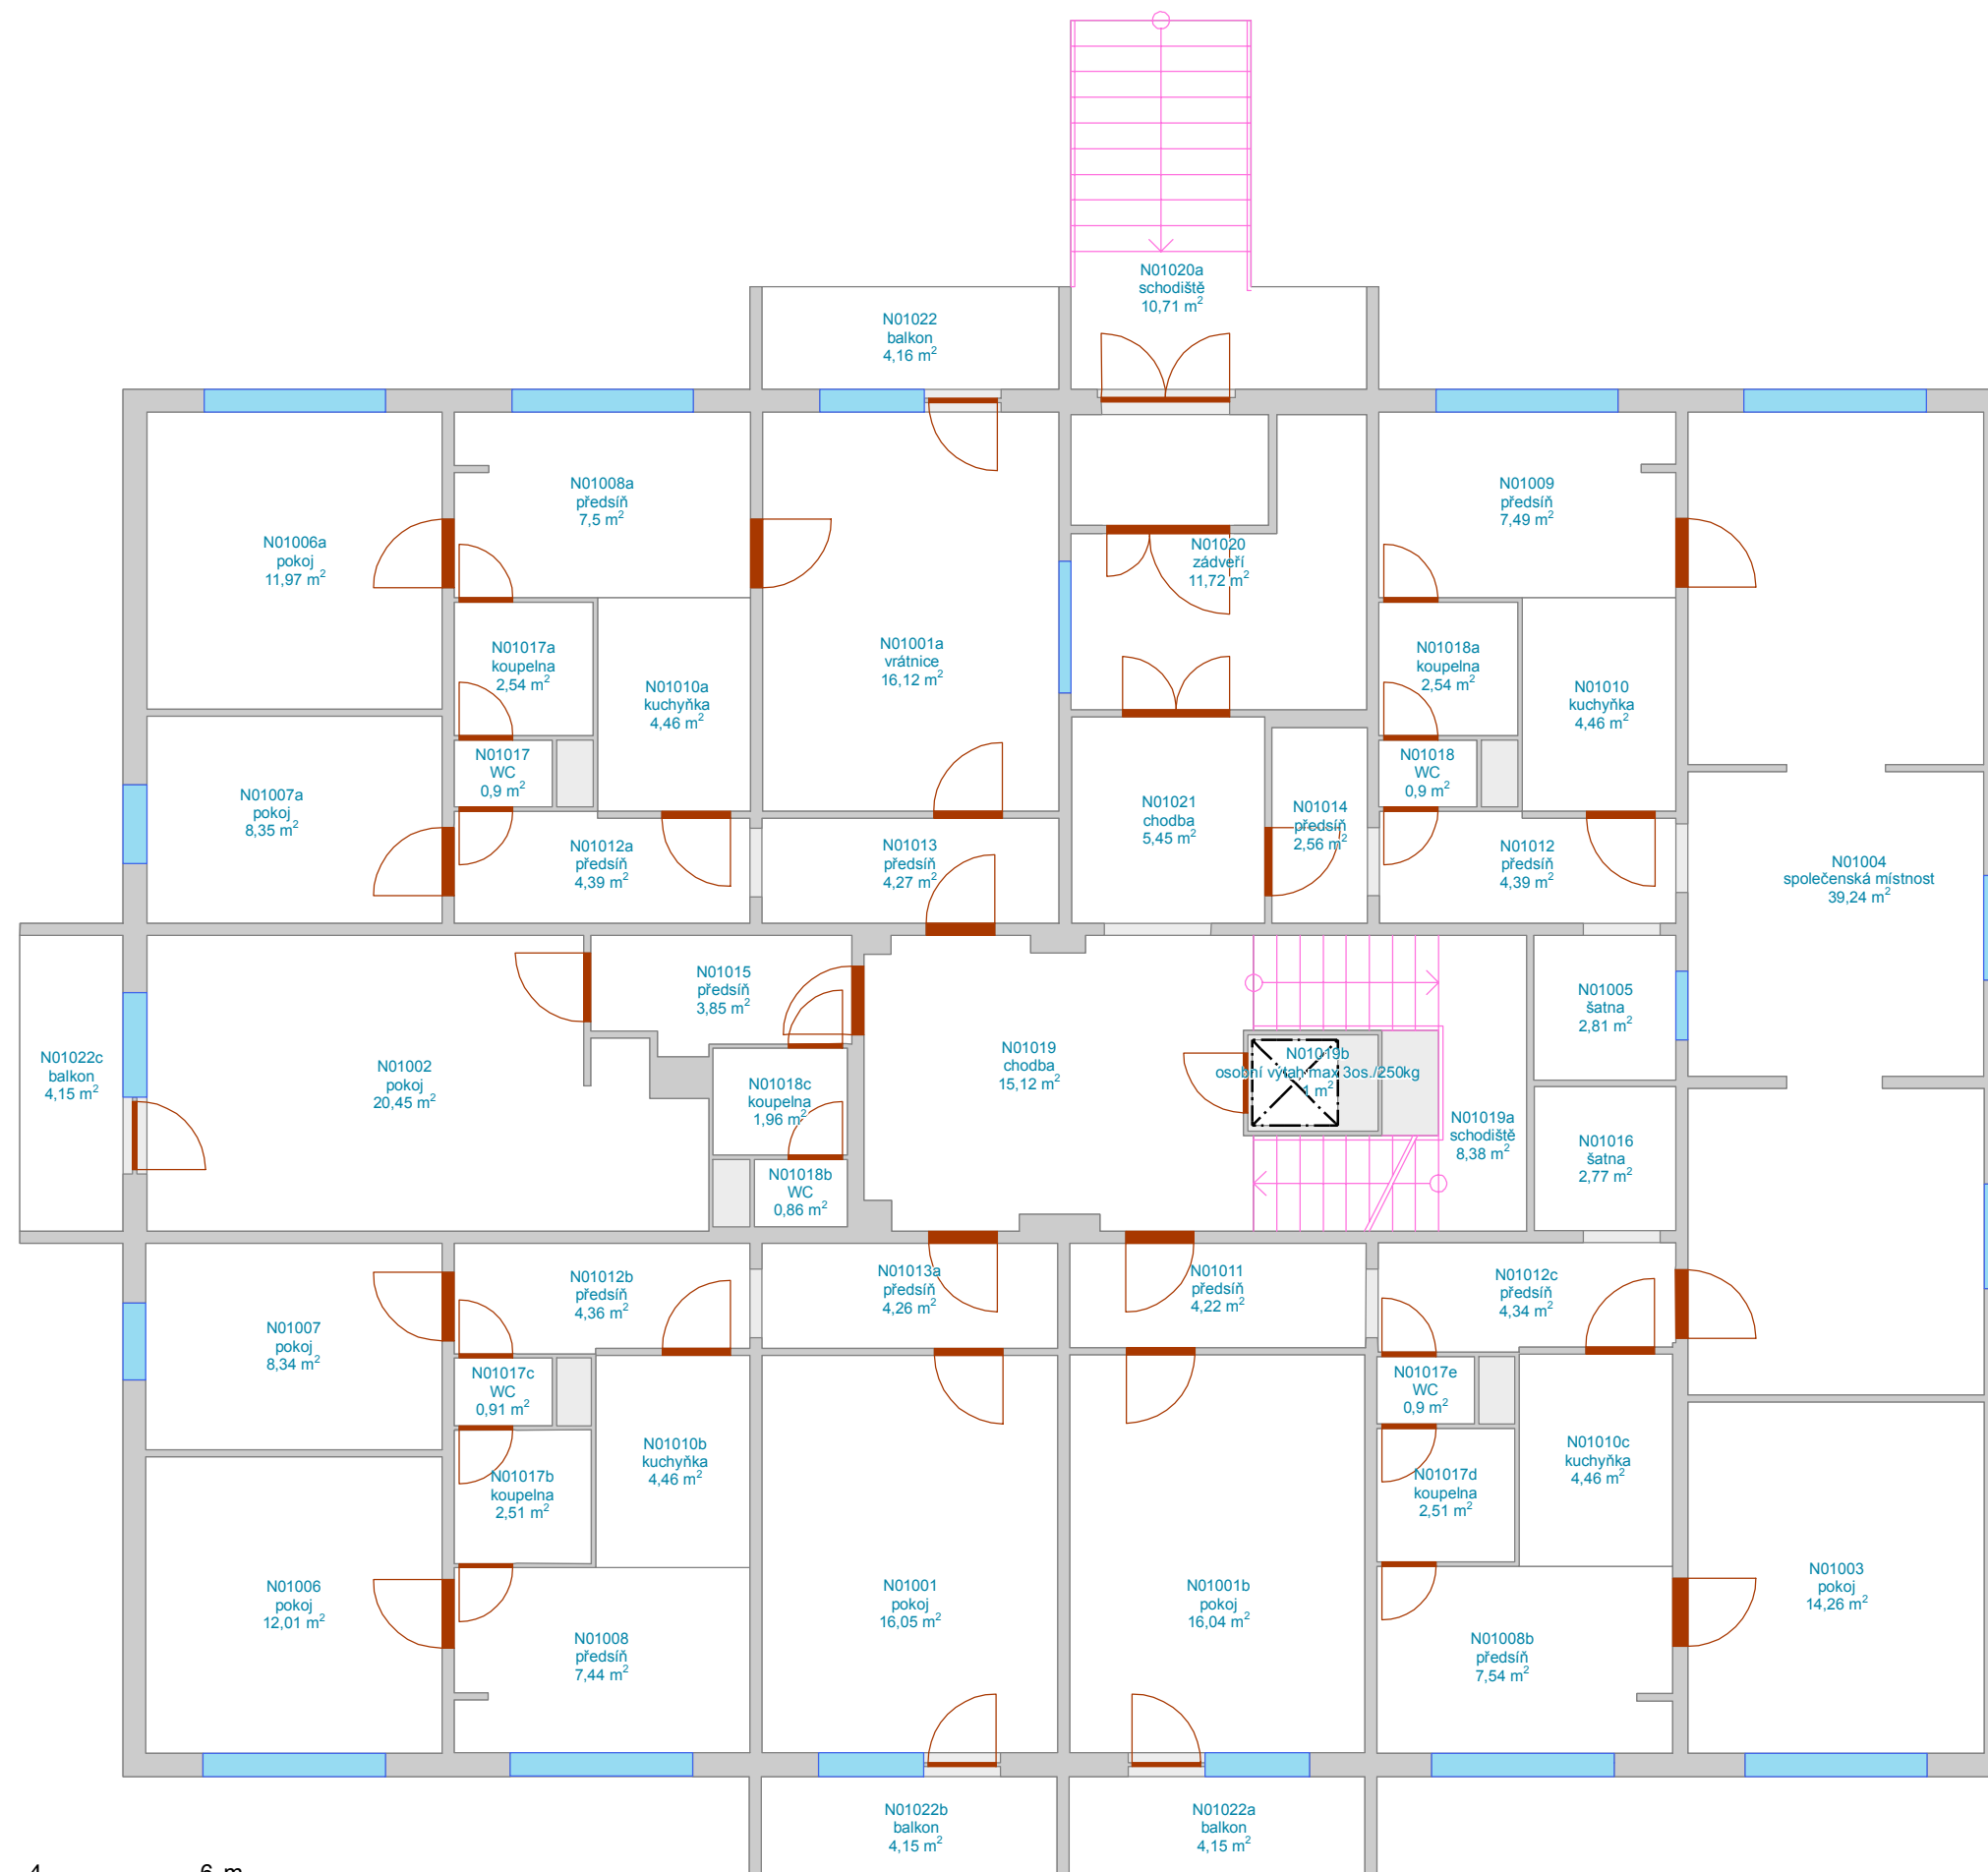

- Výtah  
 Schodiště  
 Okno  
 Otevírání dveří  
 Dveřní průchod  
 Svislá konstrukce  
 Místnost  
 Podlaží

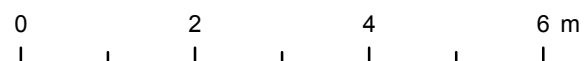


Vypracoval:  
Oddělení facility managementu  
SUKB MU, Brno, červenec 2018



# STAVEBNÍ PASPORT - BKA03N02

Správa kolejí a menz - Lomená 48  
2. nadzemní podlaží

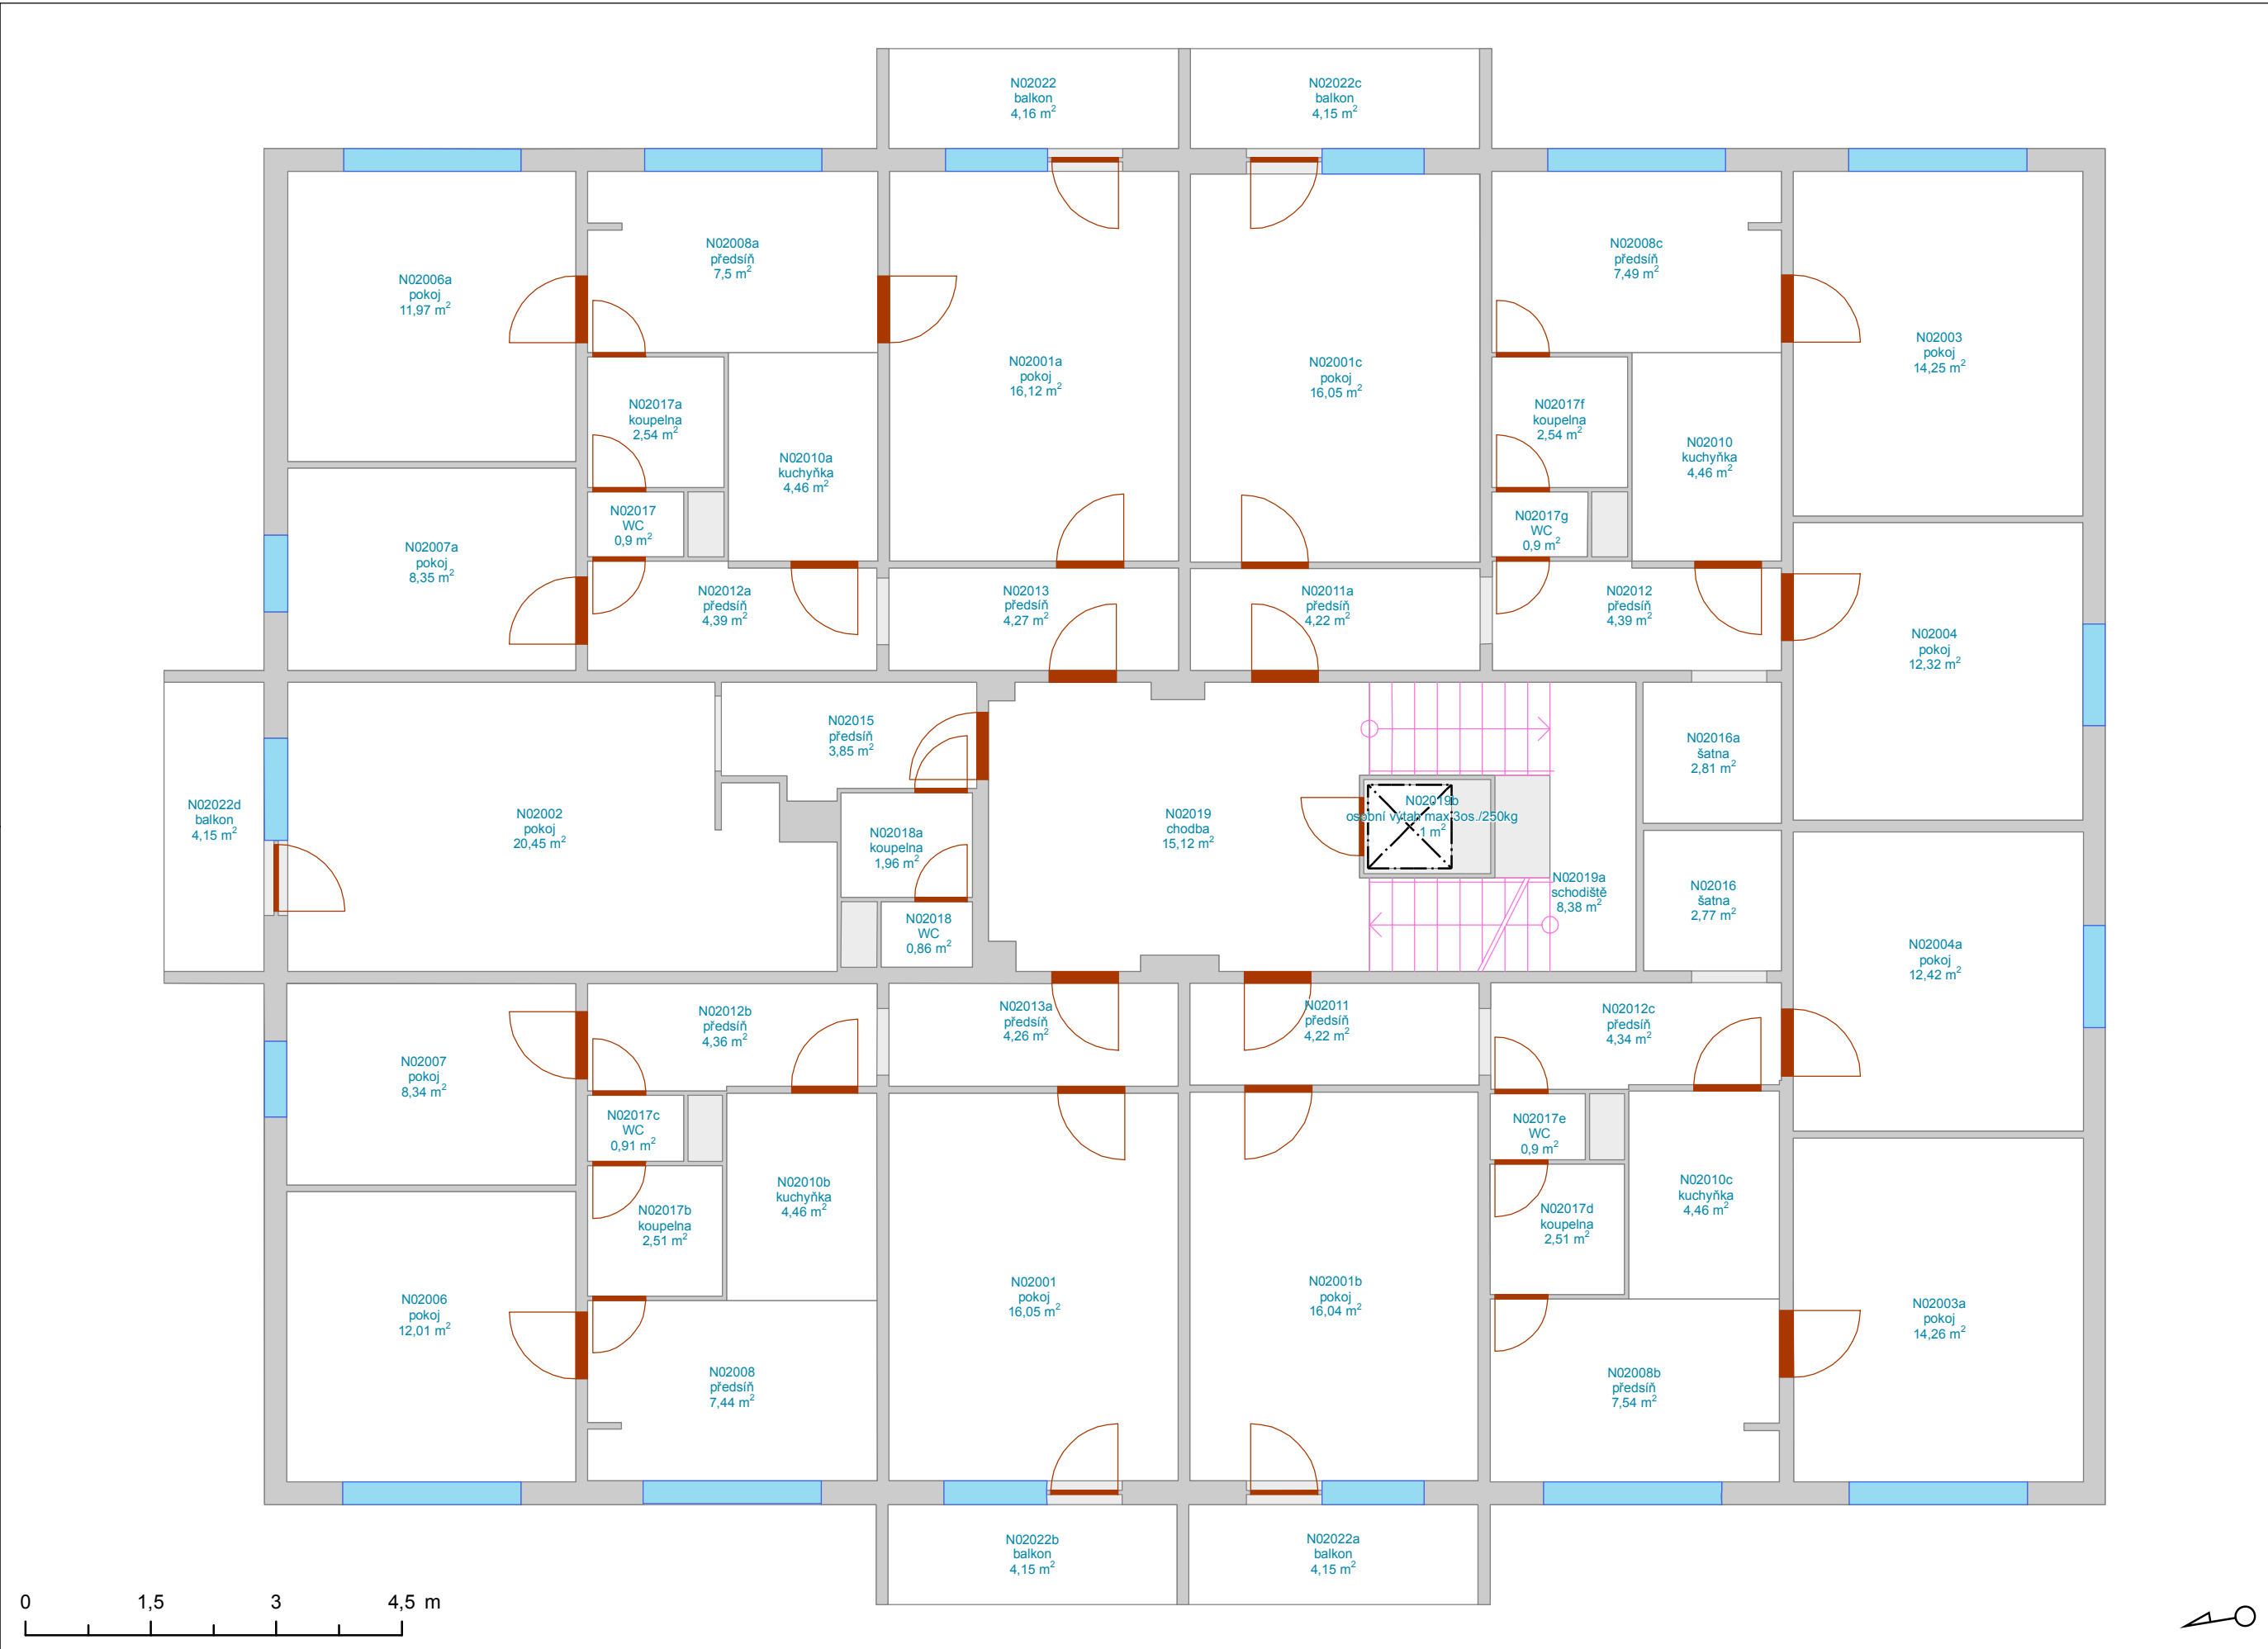


- Výtah
- Schodiště
- Okno
- Otevírání dveří
- Dveřní průchod
- Svislá konstrukce
- Místnost
- Podlaží

Vypracoval:  
Oddělení facility managementu  
SUKB MU, Brno, červenec 2018



# STAVEBNÍ PASPORT - BKA03N03

Správa kolejí a menz - Lomená 48  
3. nadzemní podlaží

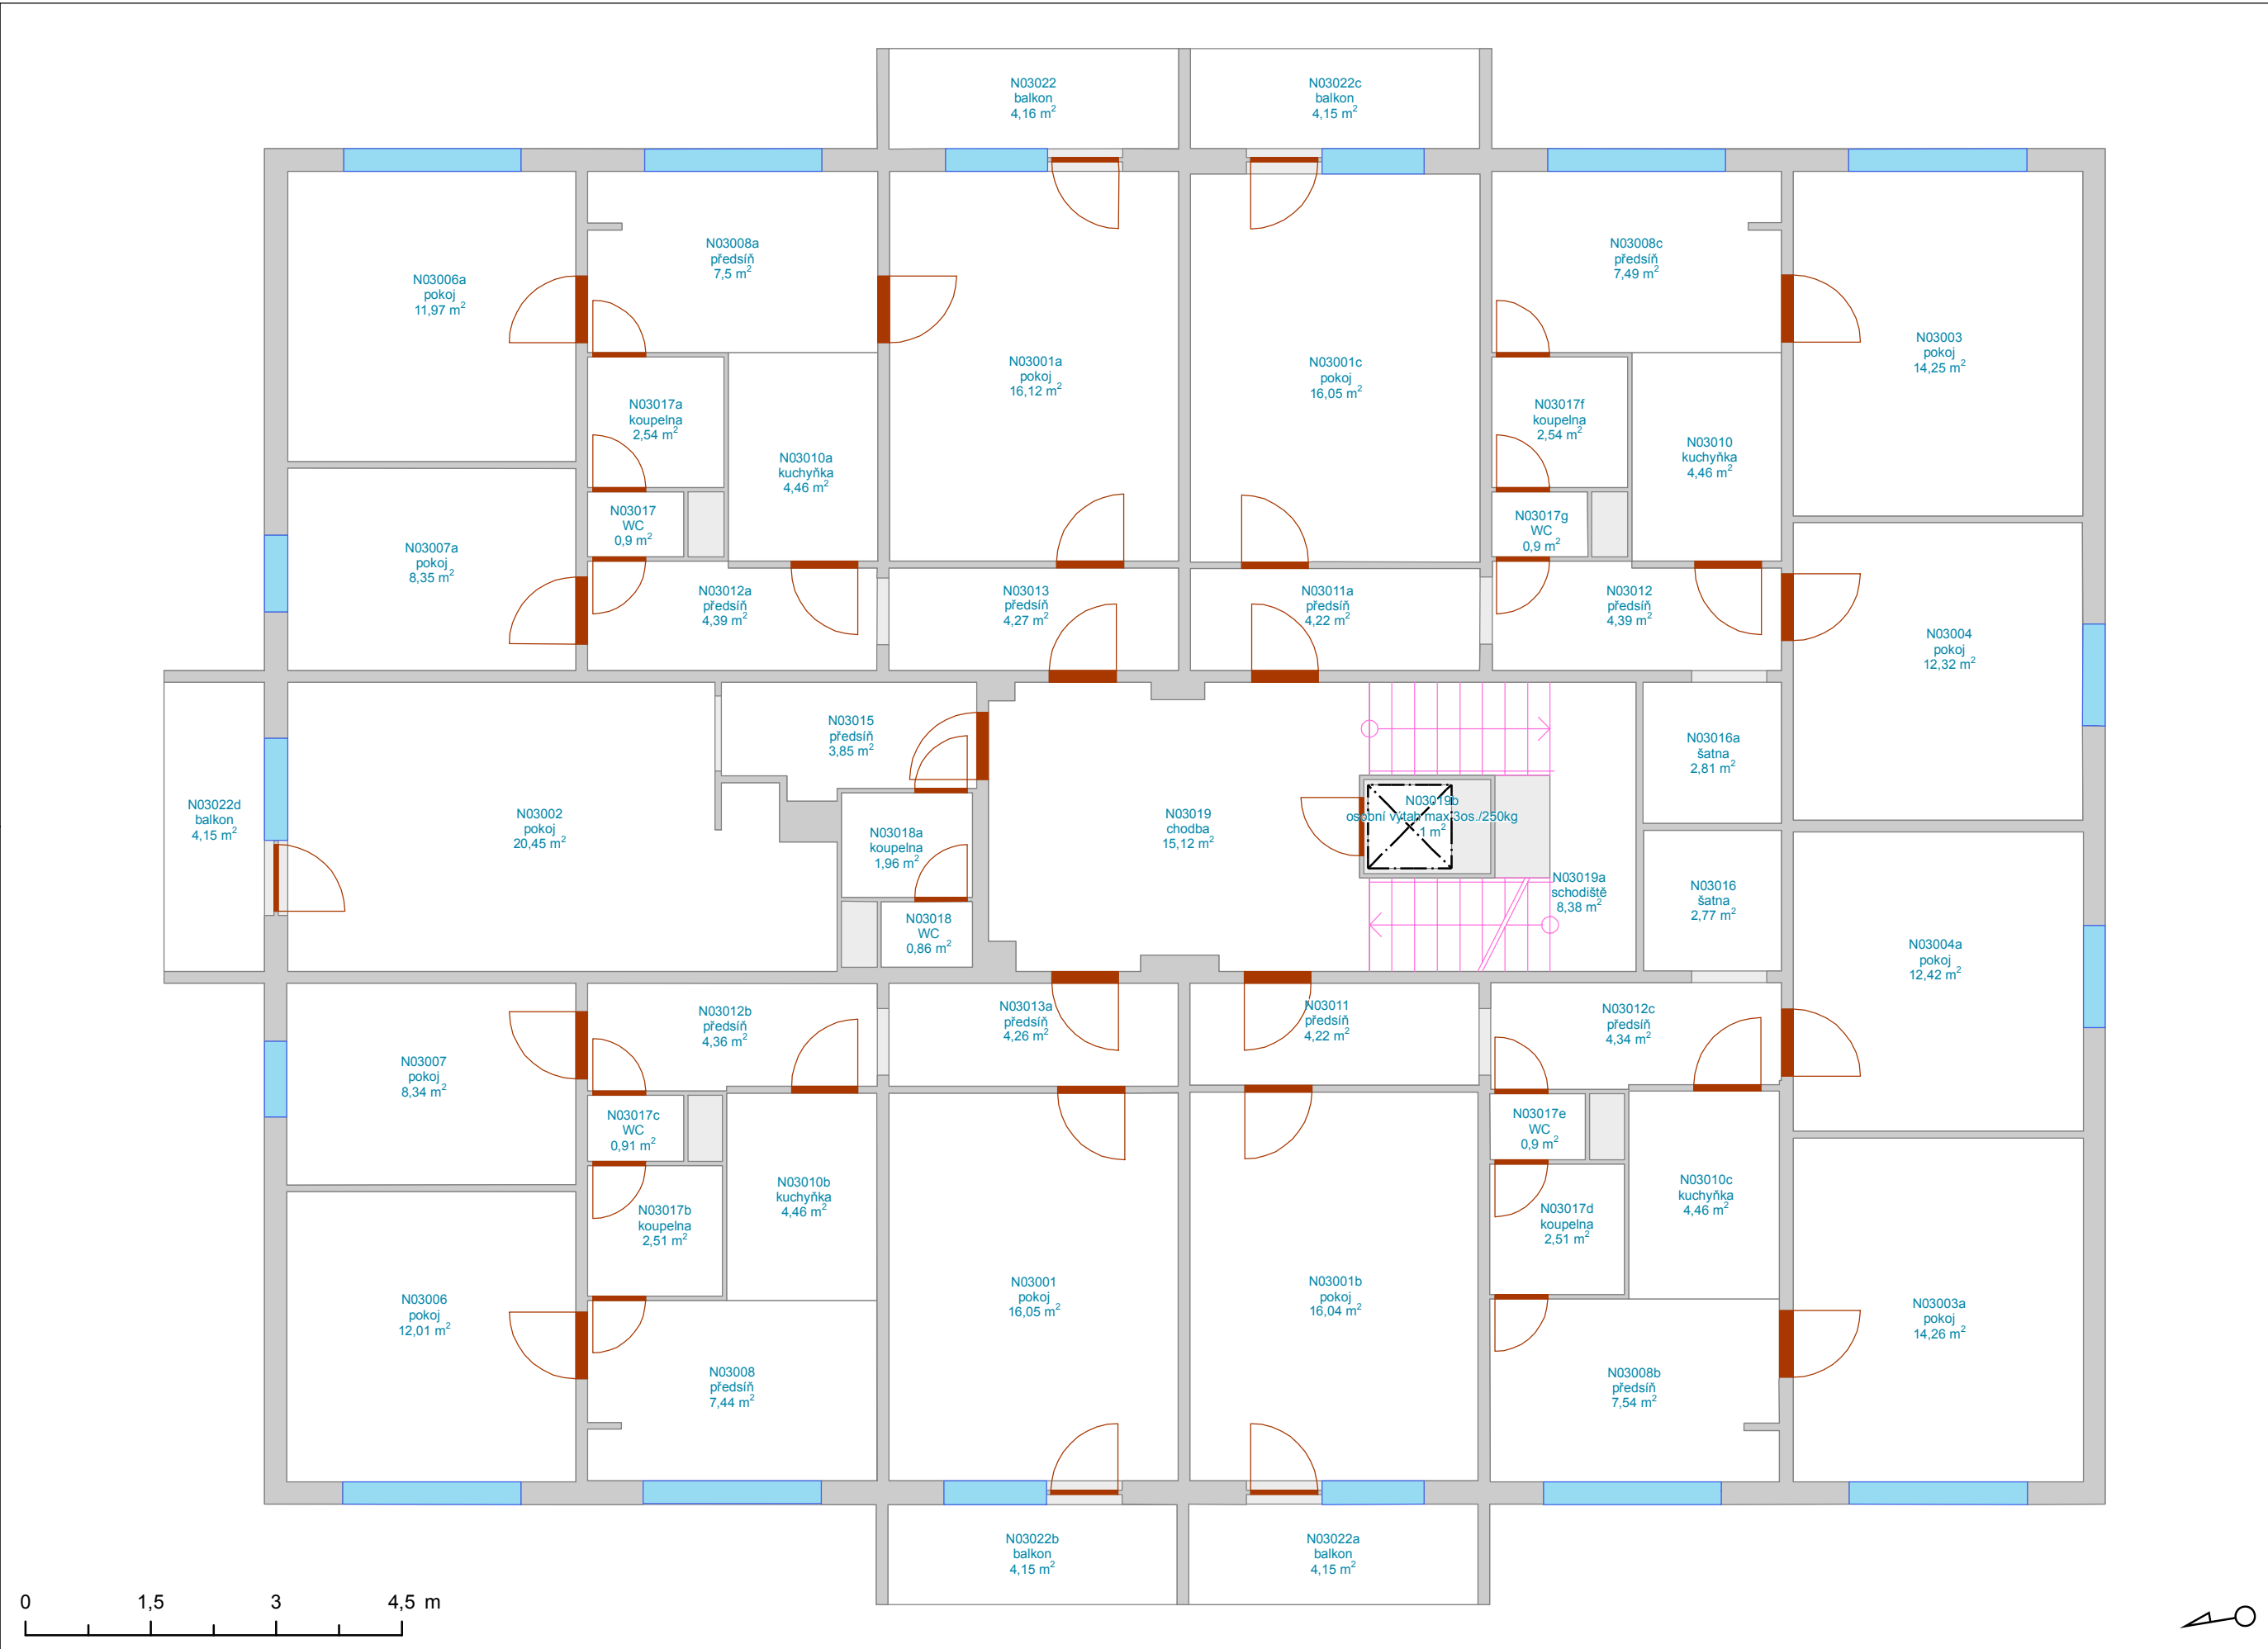


- Výtah
- Schodiště
- Okno
- Otevírání dveří
- Dveřní průchod
- Svislá konstrukce
- Místnost
- Podlaží

Vypracoval:  
Oddělení facility managementu  
SUKB MU, Brno, červenec 2018



# STAVEBNÍ PASPORT - BKA03N04

Správa kolejí a menz - Lomená 48  
4. nadzemní podlaží

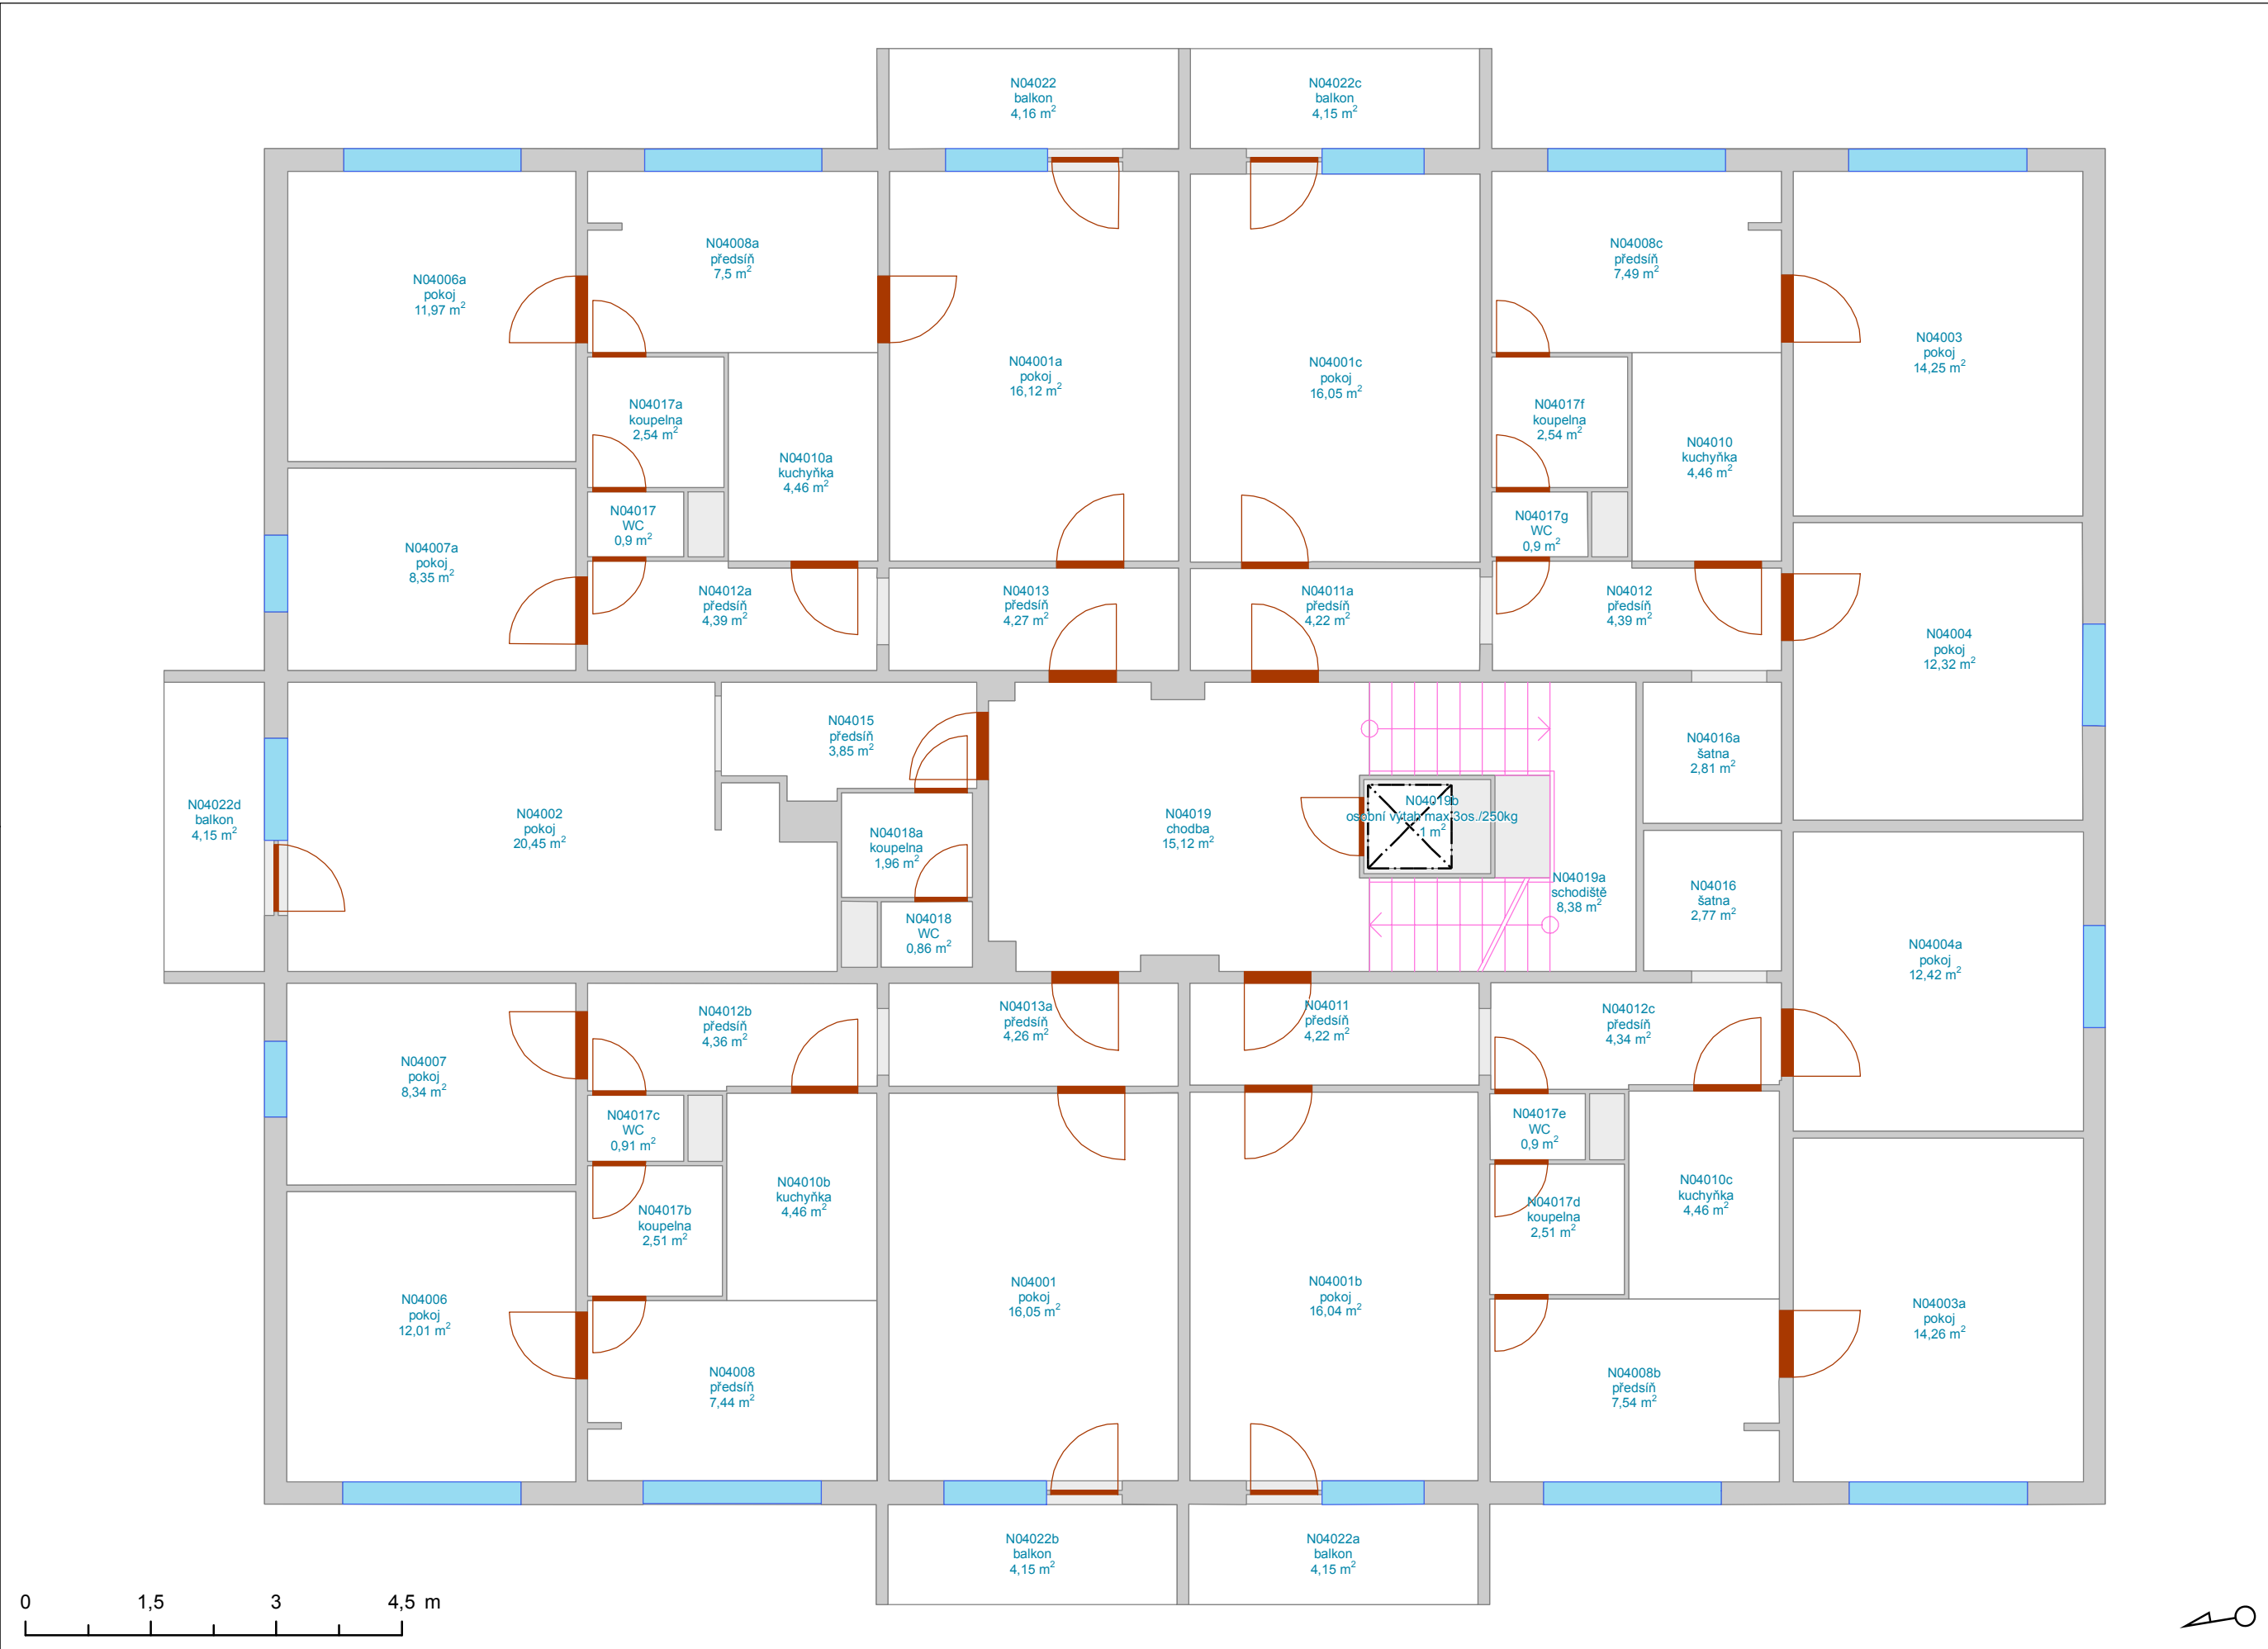

- Výtah
- Schodiště
- Okno
- Otevírání dveří
- Dveřní průchod
- Svislá konstrukce
- Místnost
- Podlaží

0 1,5 3 4,5 m




Vypracoval:  
Oddělení facility managementu  
SUKB MU, Brno, červenec 2018



# STAVEBNÍ PASPORT - BKA03N05

Správa kolejí a menz - Lomená 48  
5. nadzemní podlaží

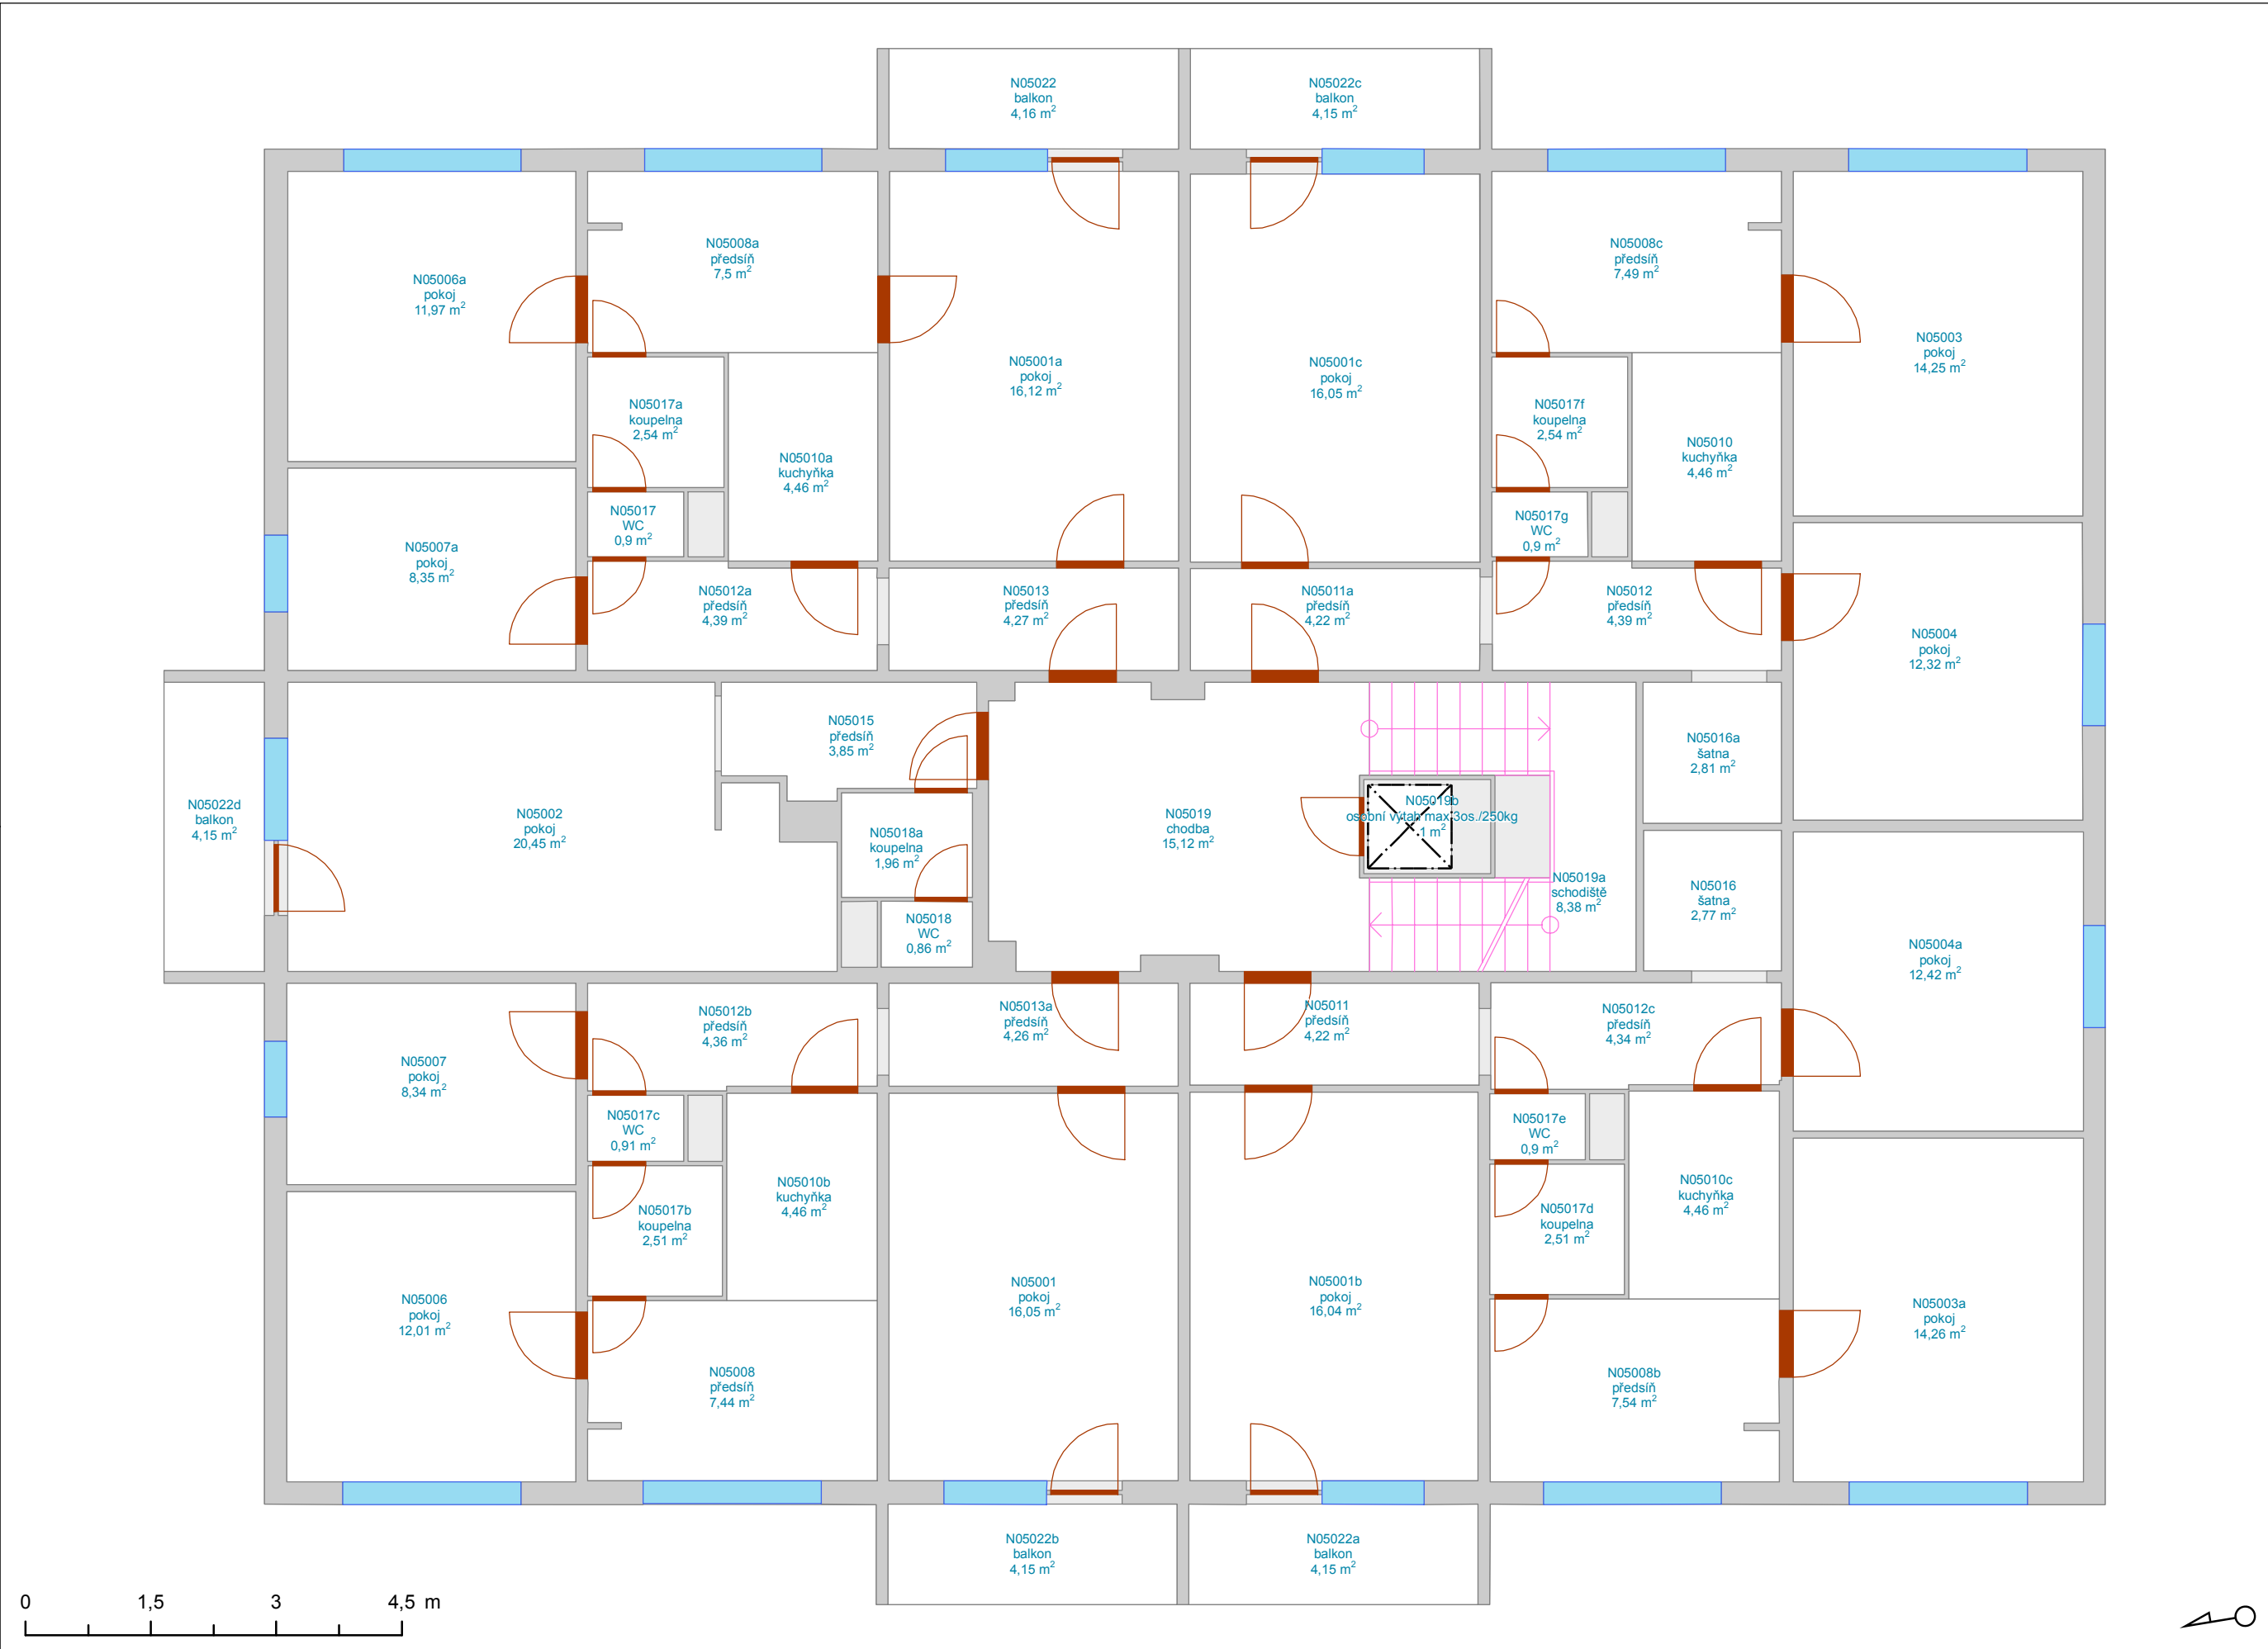


- Výtah
- Schodiště
- Okno
- Otevírání dveří
- Dveřní průchod
- Svislá konstrukce
- Místnost
- Podlaží

Vypracoval:  
Oddělení facility managementu  
SUKB MU, Brno, červenec 2018



# STAVEBNÍ PASPORT - BKA03N06

Správa kolejí a menz - Lomená 48  
6. nadzemní podlaží

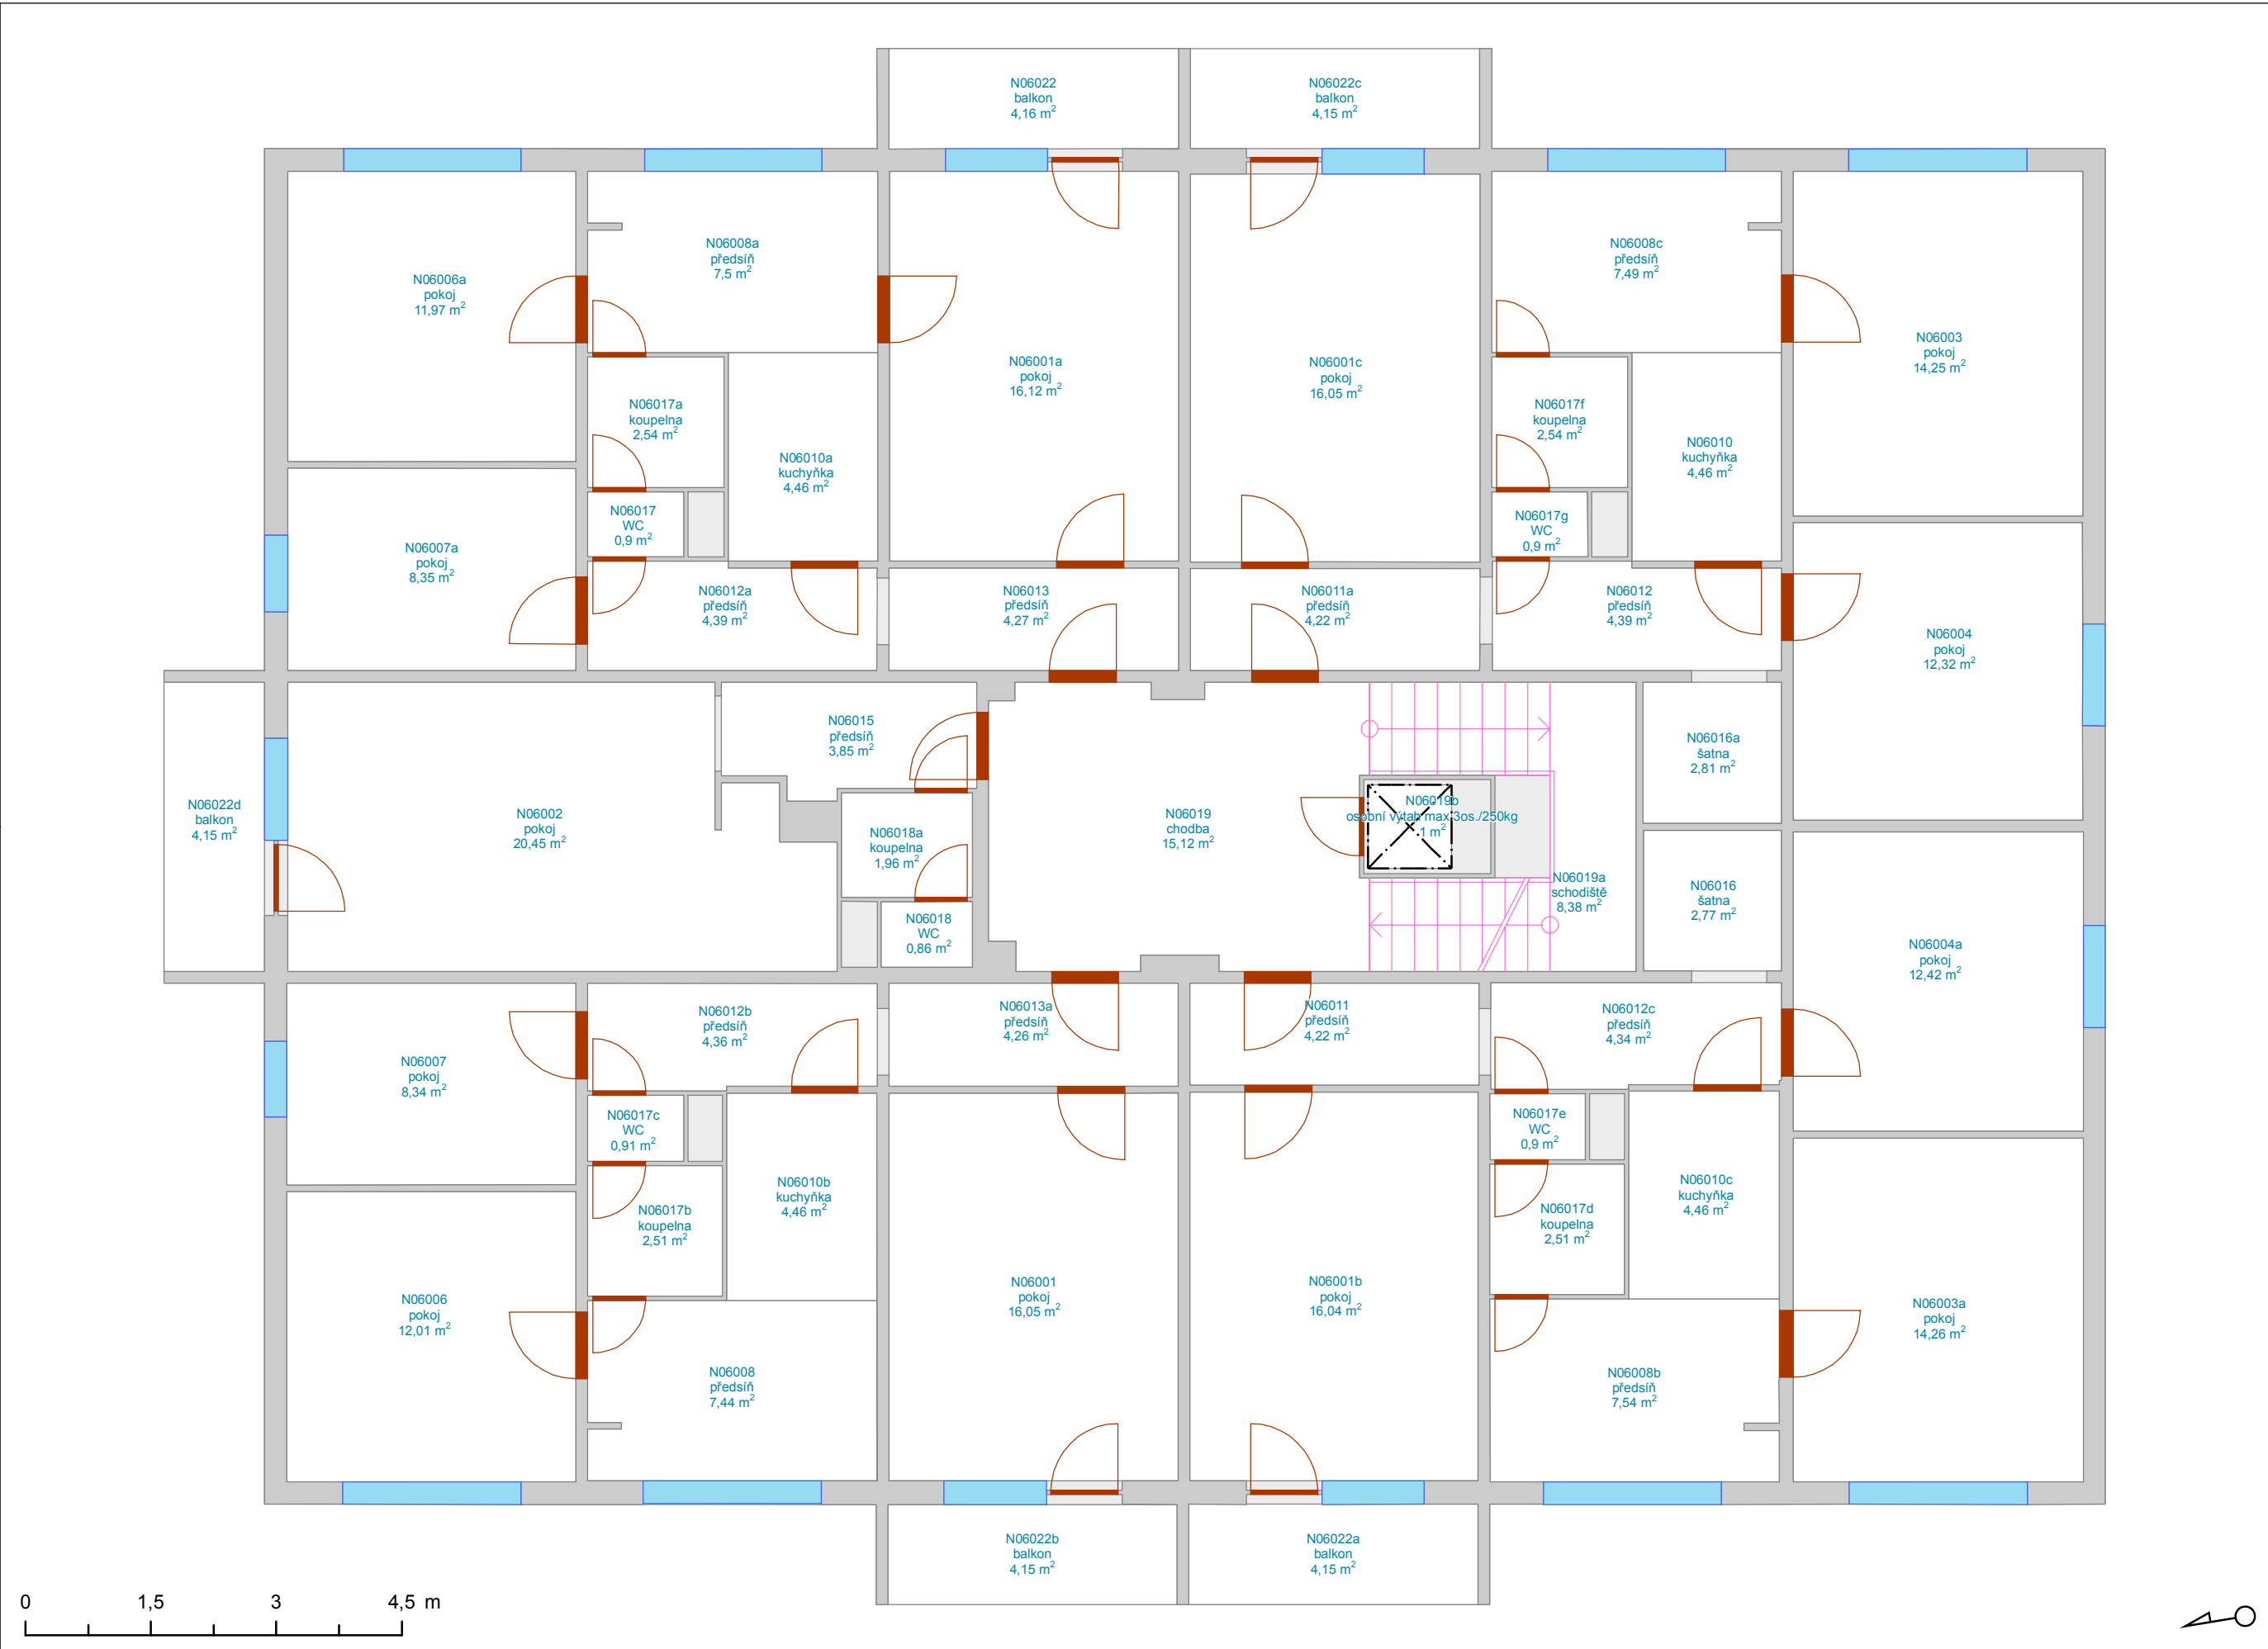

- Výtah
- Schodiště
- Okno
- Otevírání dveří
- Dveřní průchod
- Svislá konstrukce
- Místnost
- Podlaží




Vypracoval:  
Oddělení facility managementu  
SUKB MU, Brno, červenec 2018



# STAVEBNÍ PASPORT - BKA03N07

Správa kolejí a menz - Lomená 48  
7. nadzemní podlaží

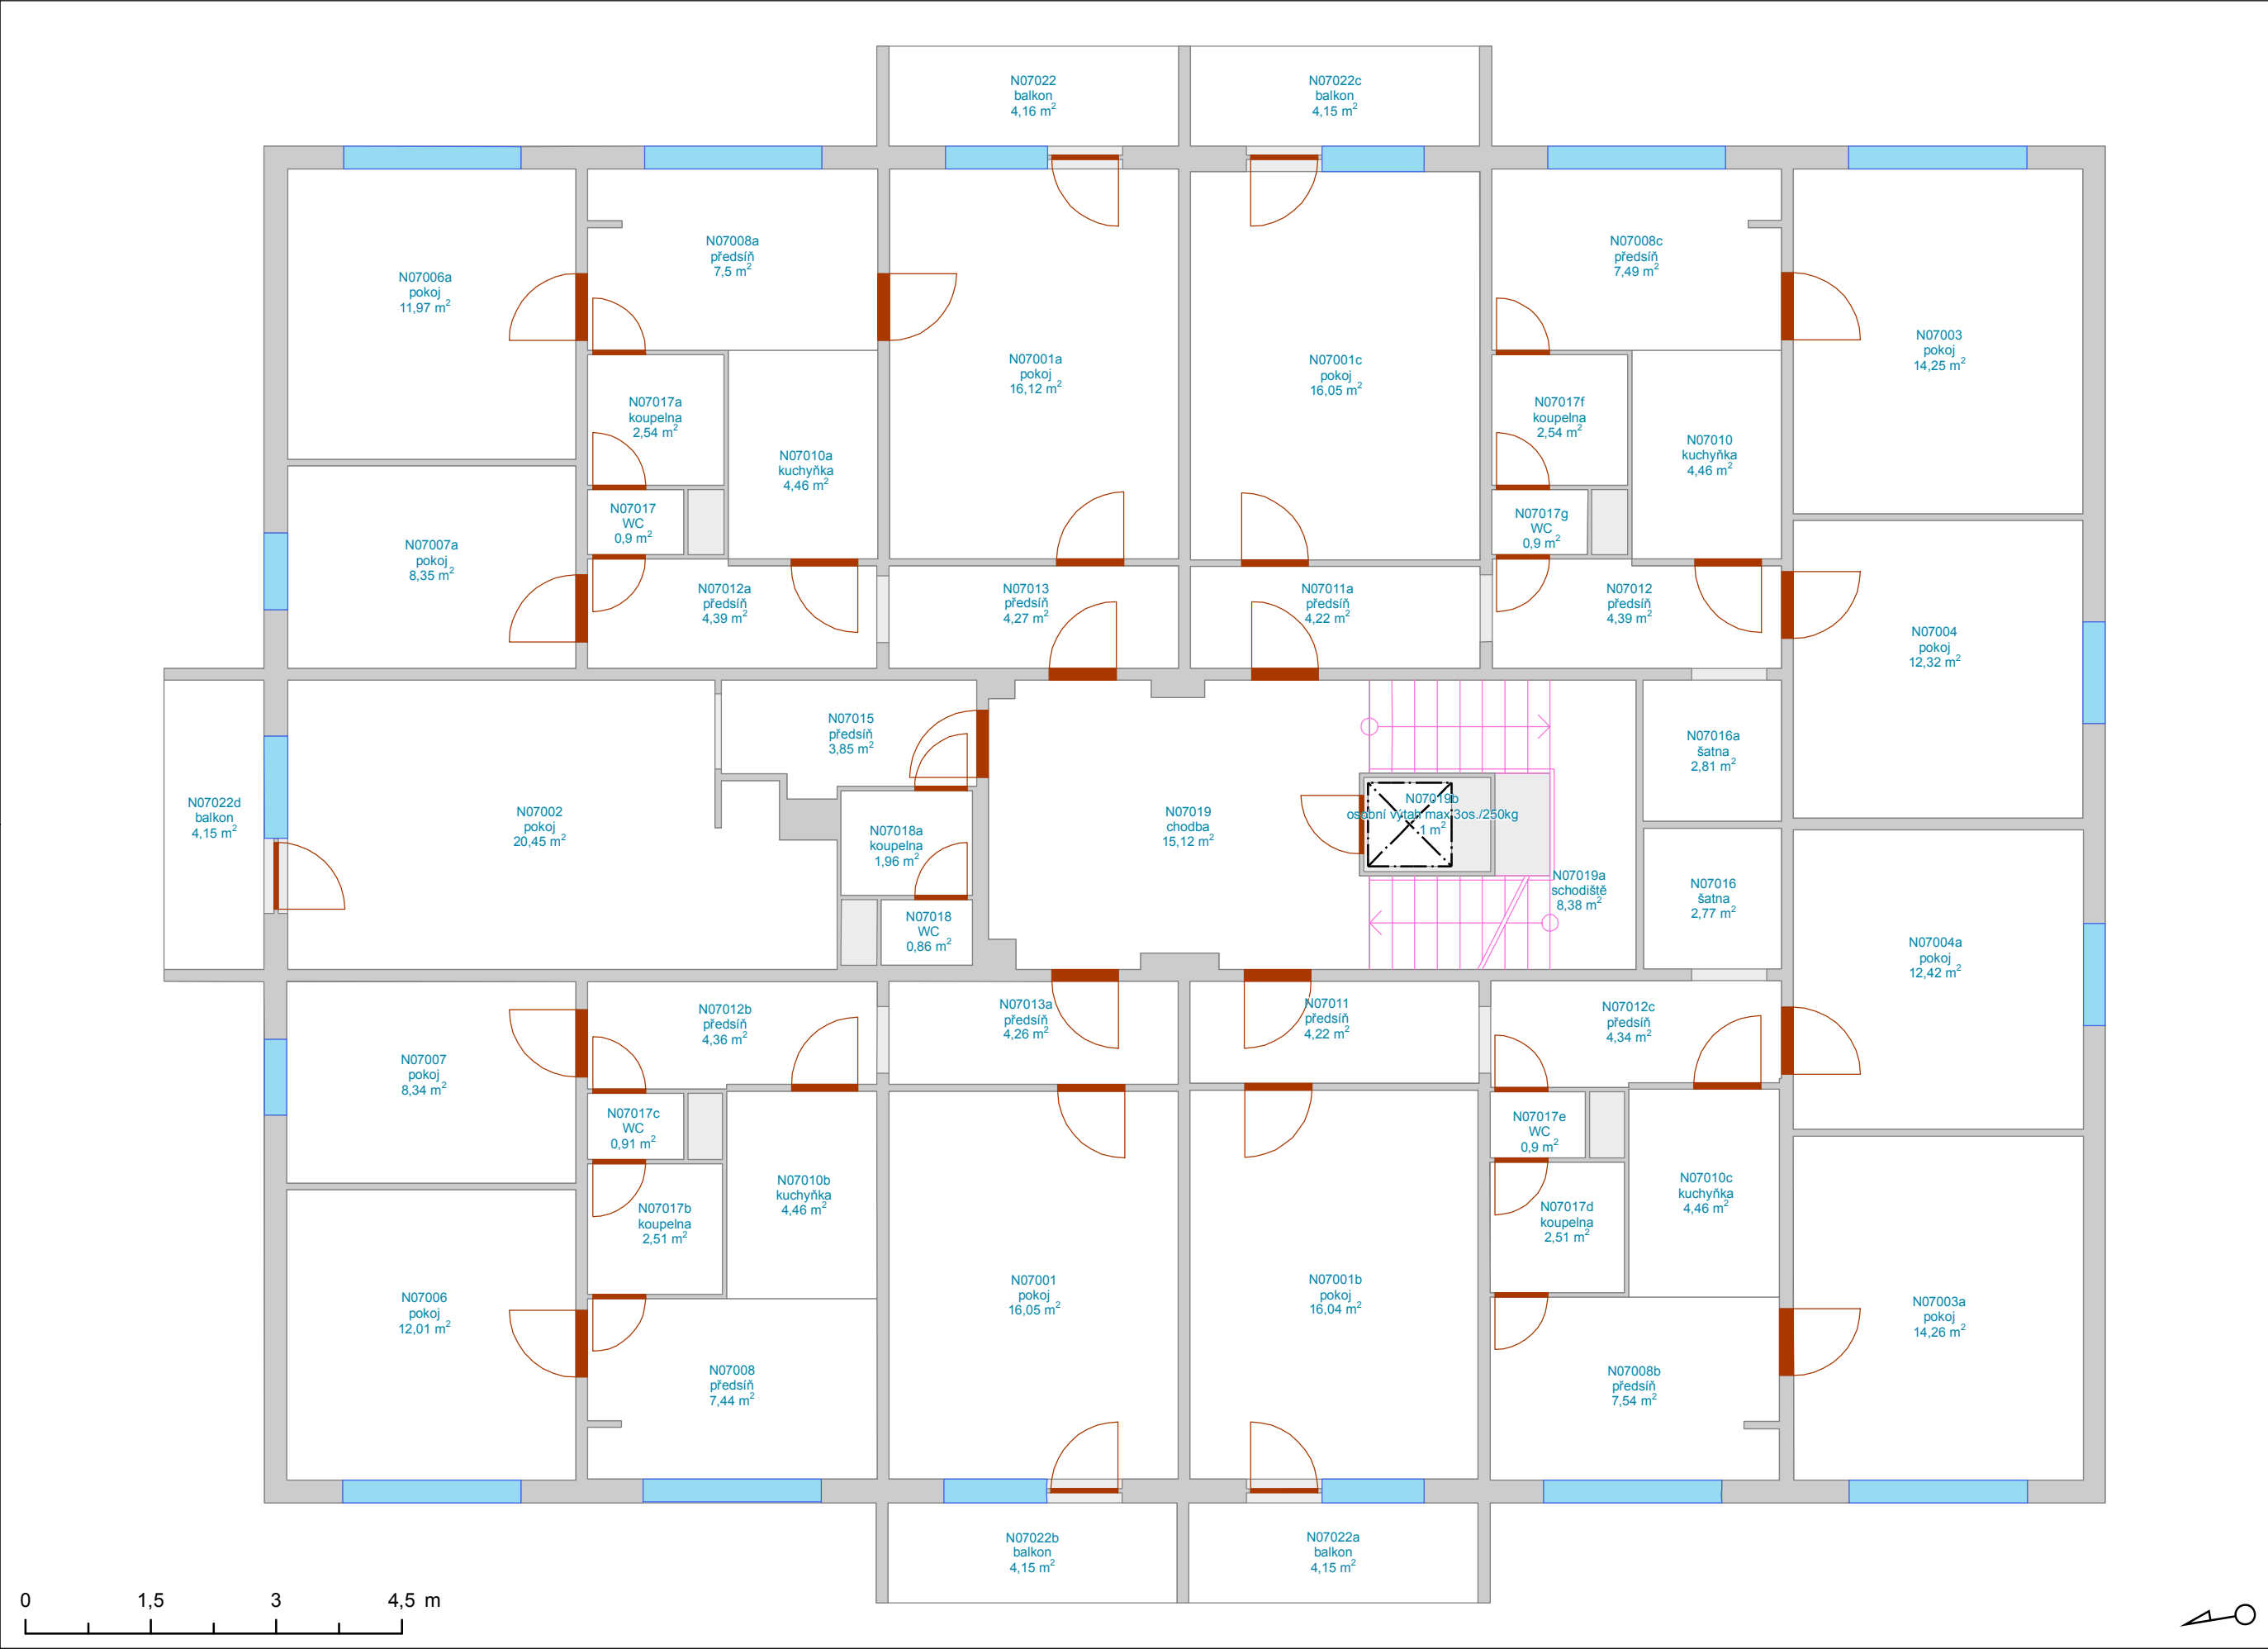


- Výtah
- Schodiště
- Okno
- Otevírání dveří
- Dveřní průchod
- Svislá konstrukce
- Místnost
- Podlaží

Vypracoval:  
Oddělení facility managementu  
SUKB MU, Brno, červenec 2018



# STAVEBNÍ PASPORT - BKA03N08

Správa kolejí a menz - Lomená 48  
8. nadzemní podlaží

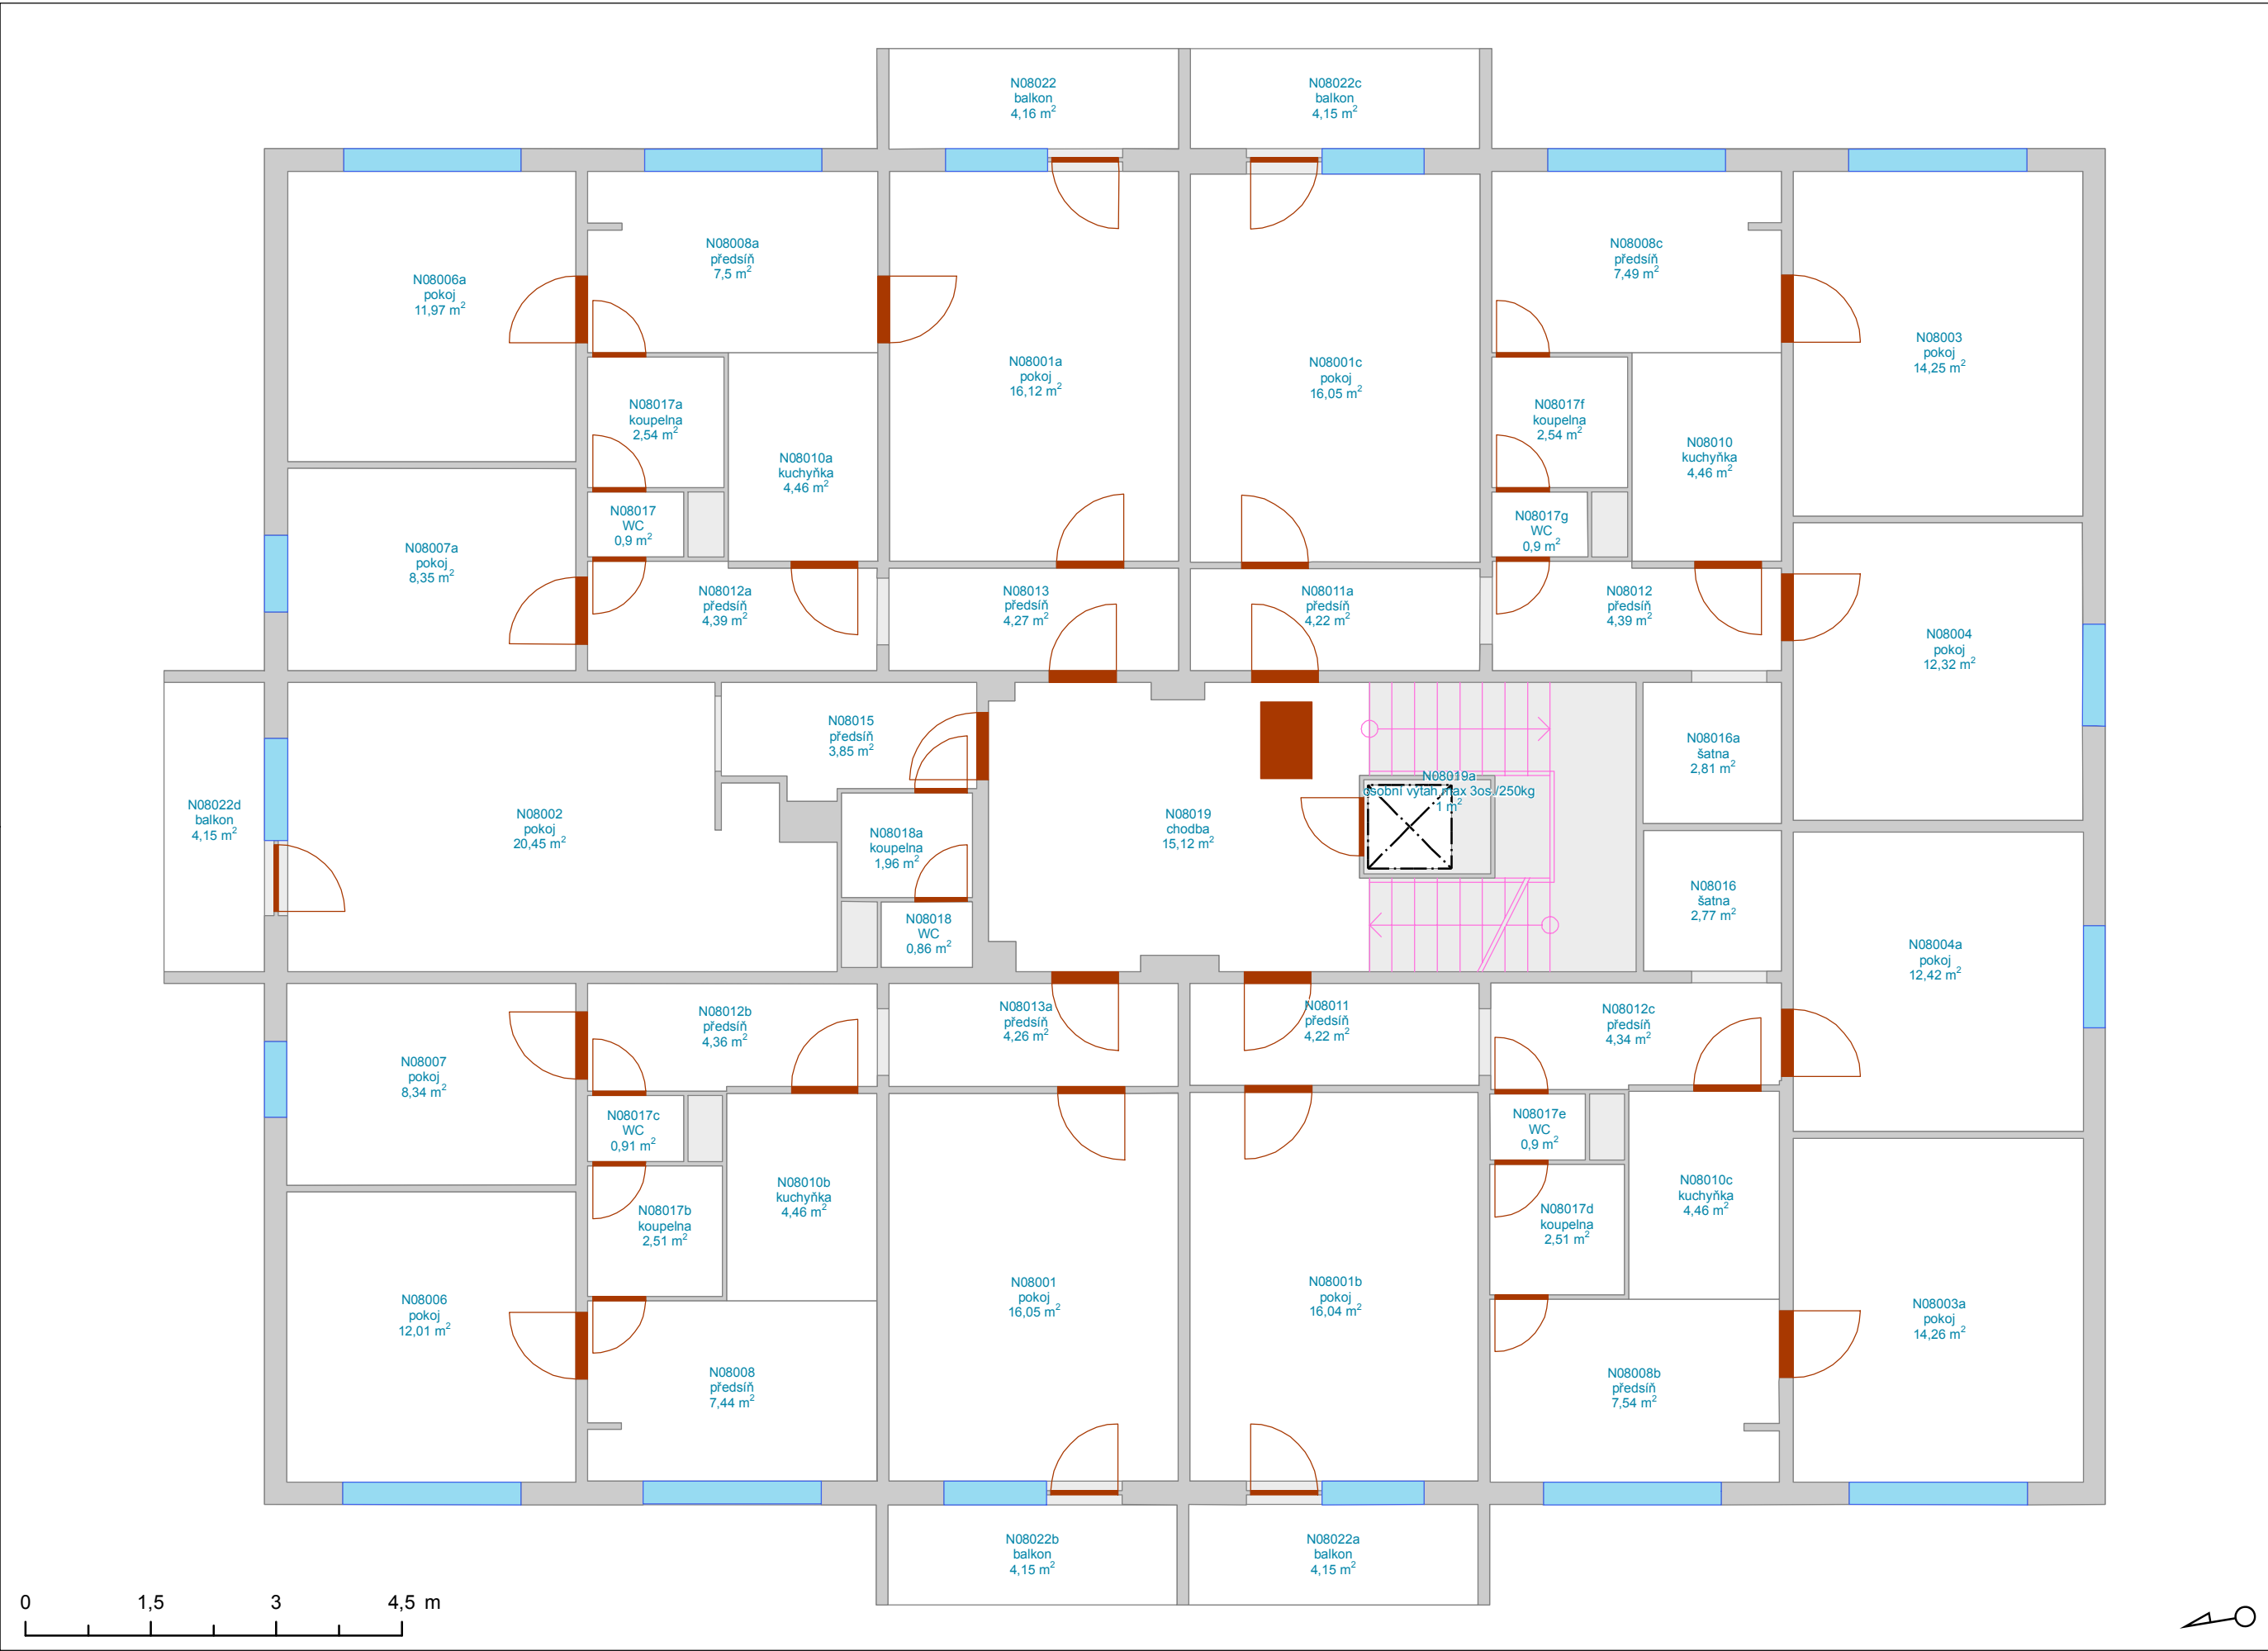

- Výtah
- Schodiště
- Okno
- Otevírání dveří
- Dveřní průchod
- Svislá konstrukce
- Místnost
- Podlaží

0 1,5 3 4,5 m




Vypracoval:  
Oddělení facility managementu  
SUKB MU, Brno, červenec 2018





# STAVEBNÍ PASPORT - BKA03P01

Správa kolejí a menz - Lomená 48  
1. podzemní podlaží

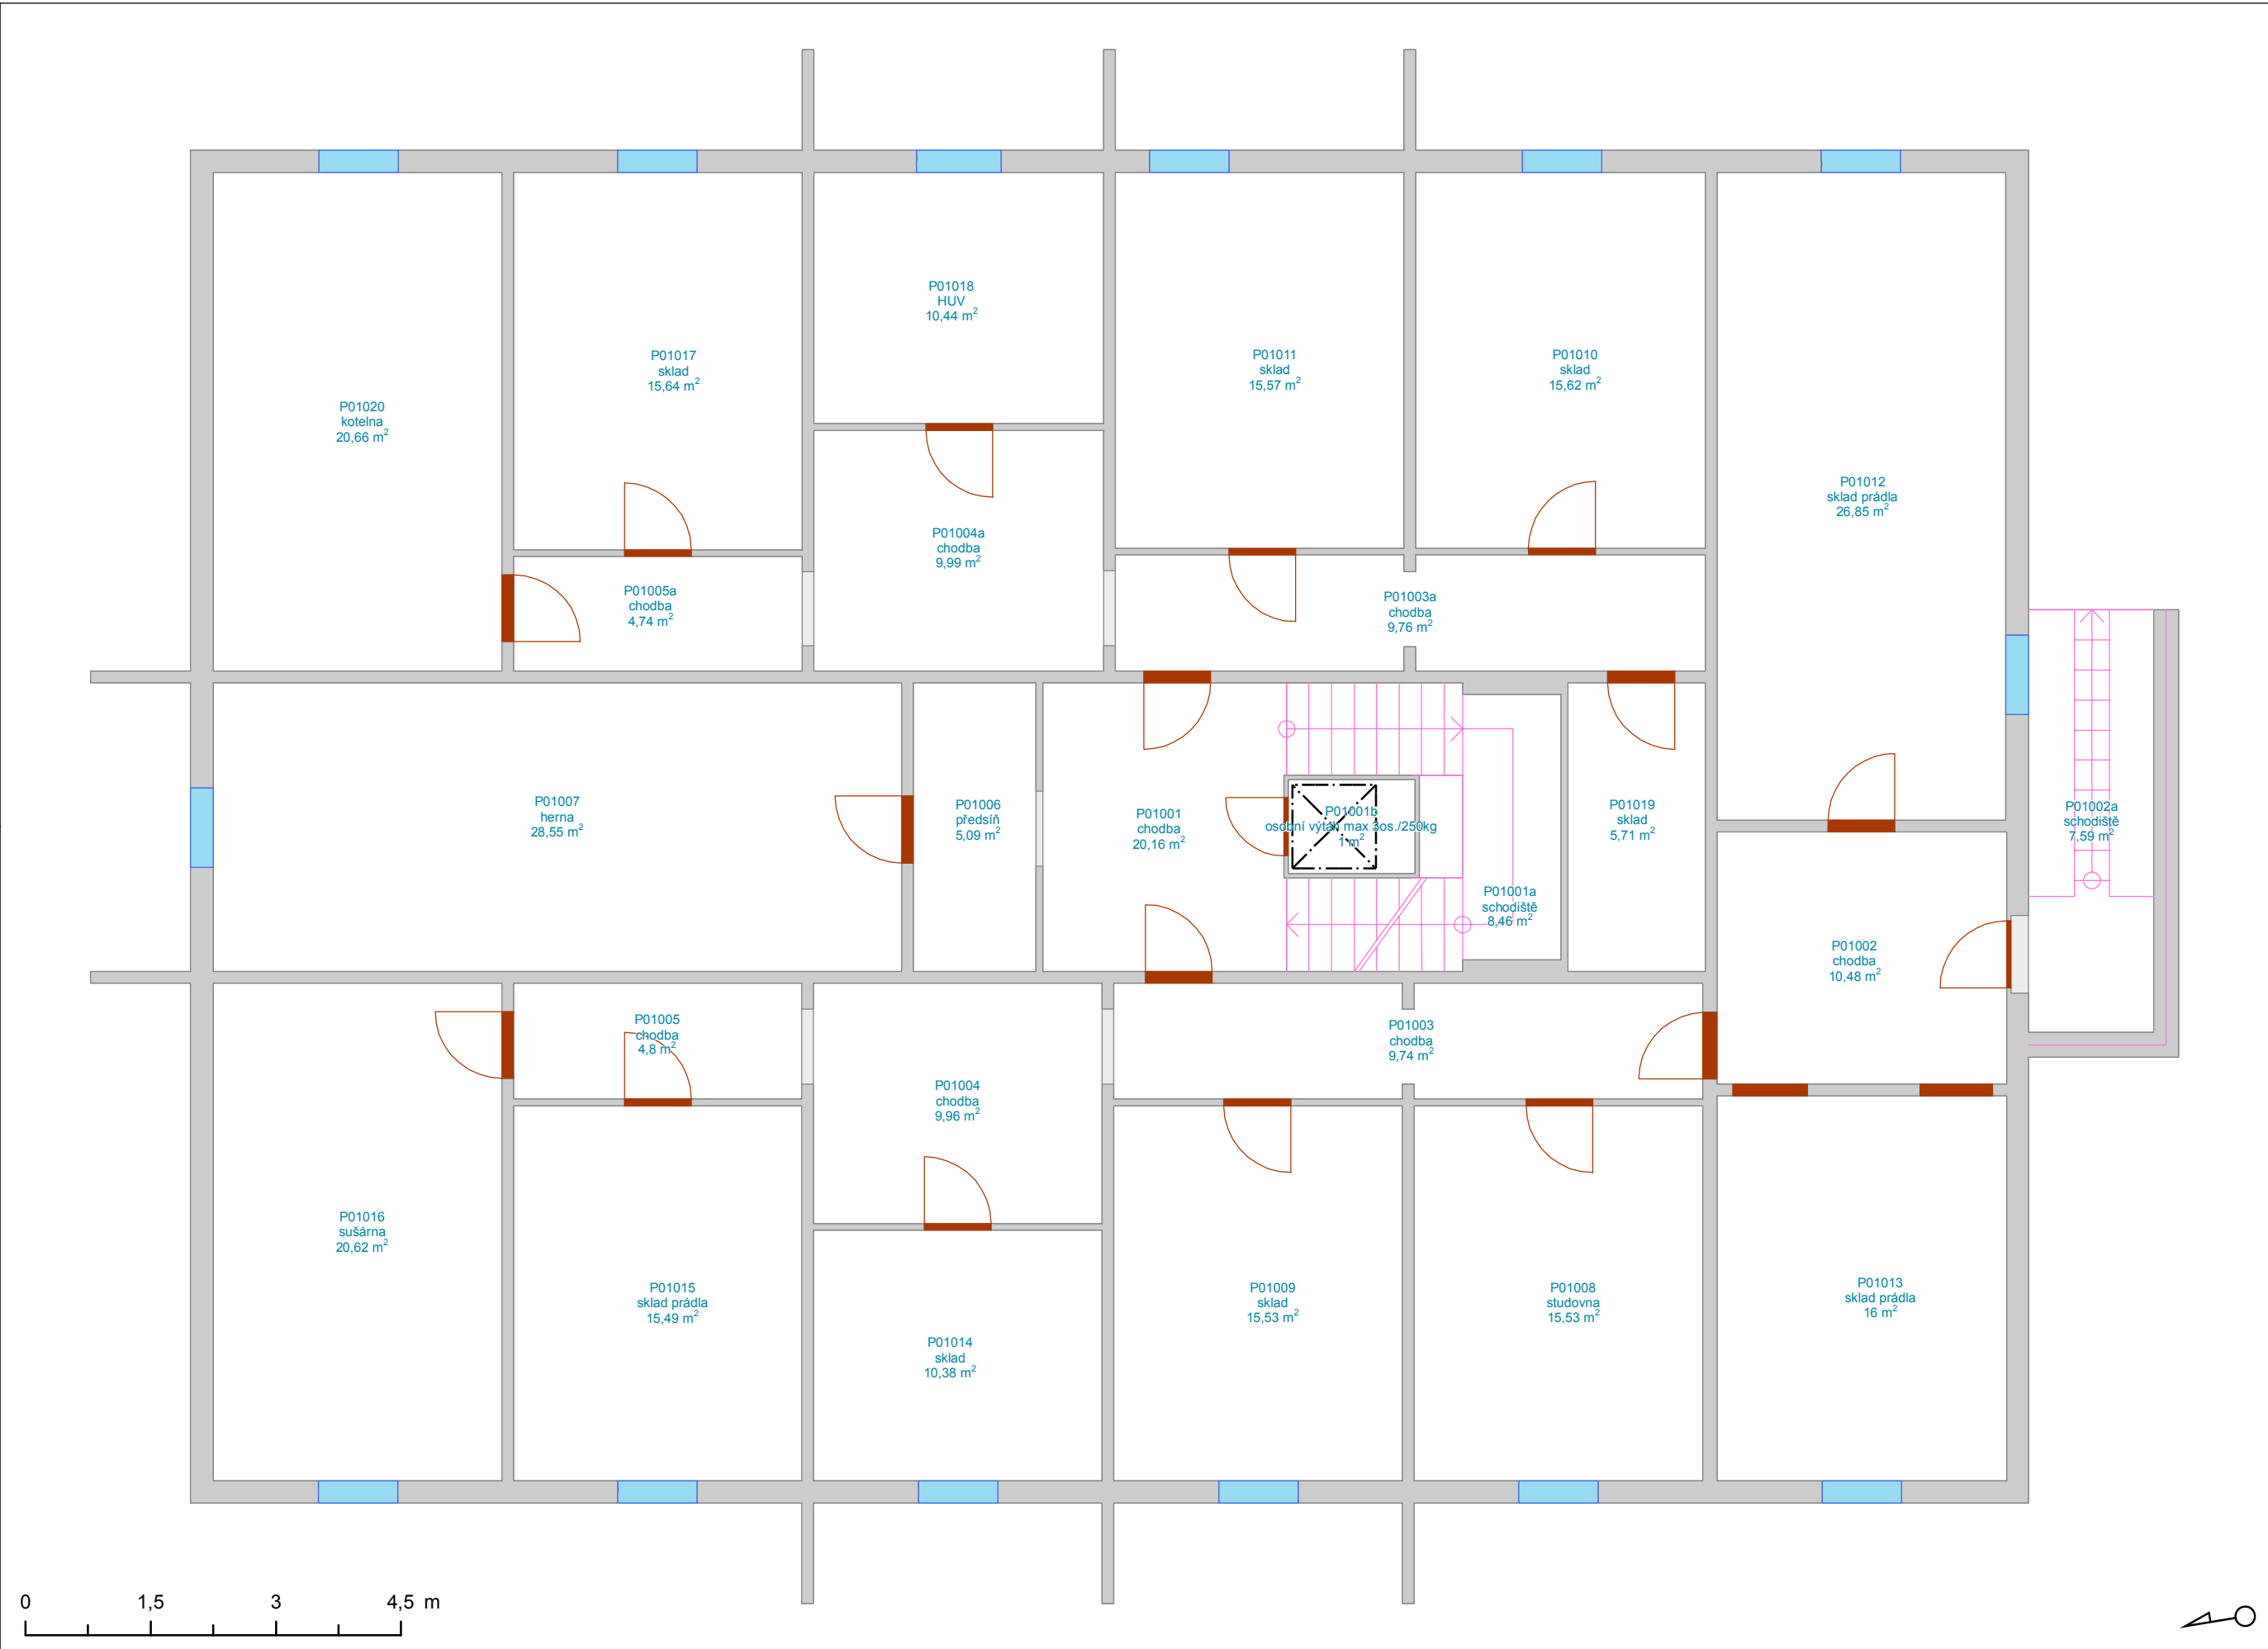


- Výtah
- Schodiště
- Okno
- Otevírání dveří
- Dveřní průchod
- Svislá konstrukce
- Místnost
- Podlaží

Vypracoval:  
Oddělení facility managementu  
SUKB MU, Brno, červenec 2018



# STAVEBNÍ PASPORT - BKA03S01

Správa kolejí a menz - Lomená 48  
1. střešní podlaží

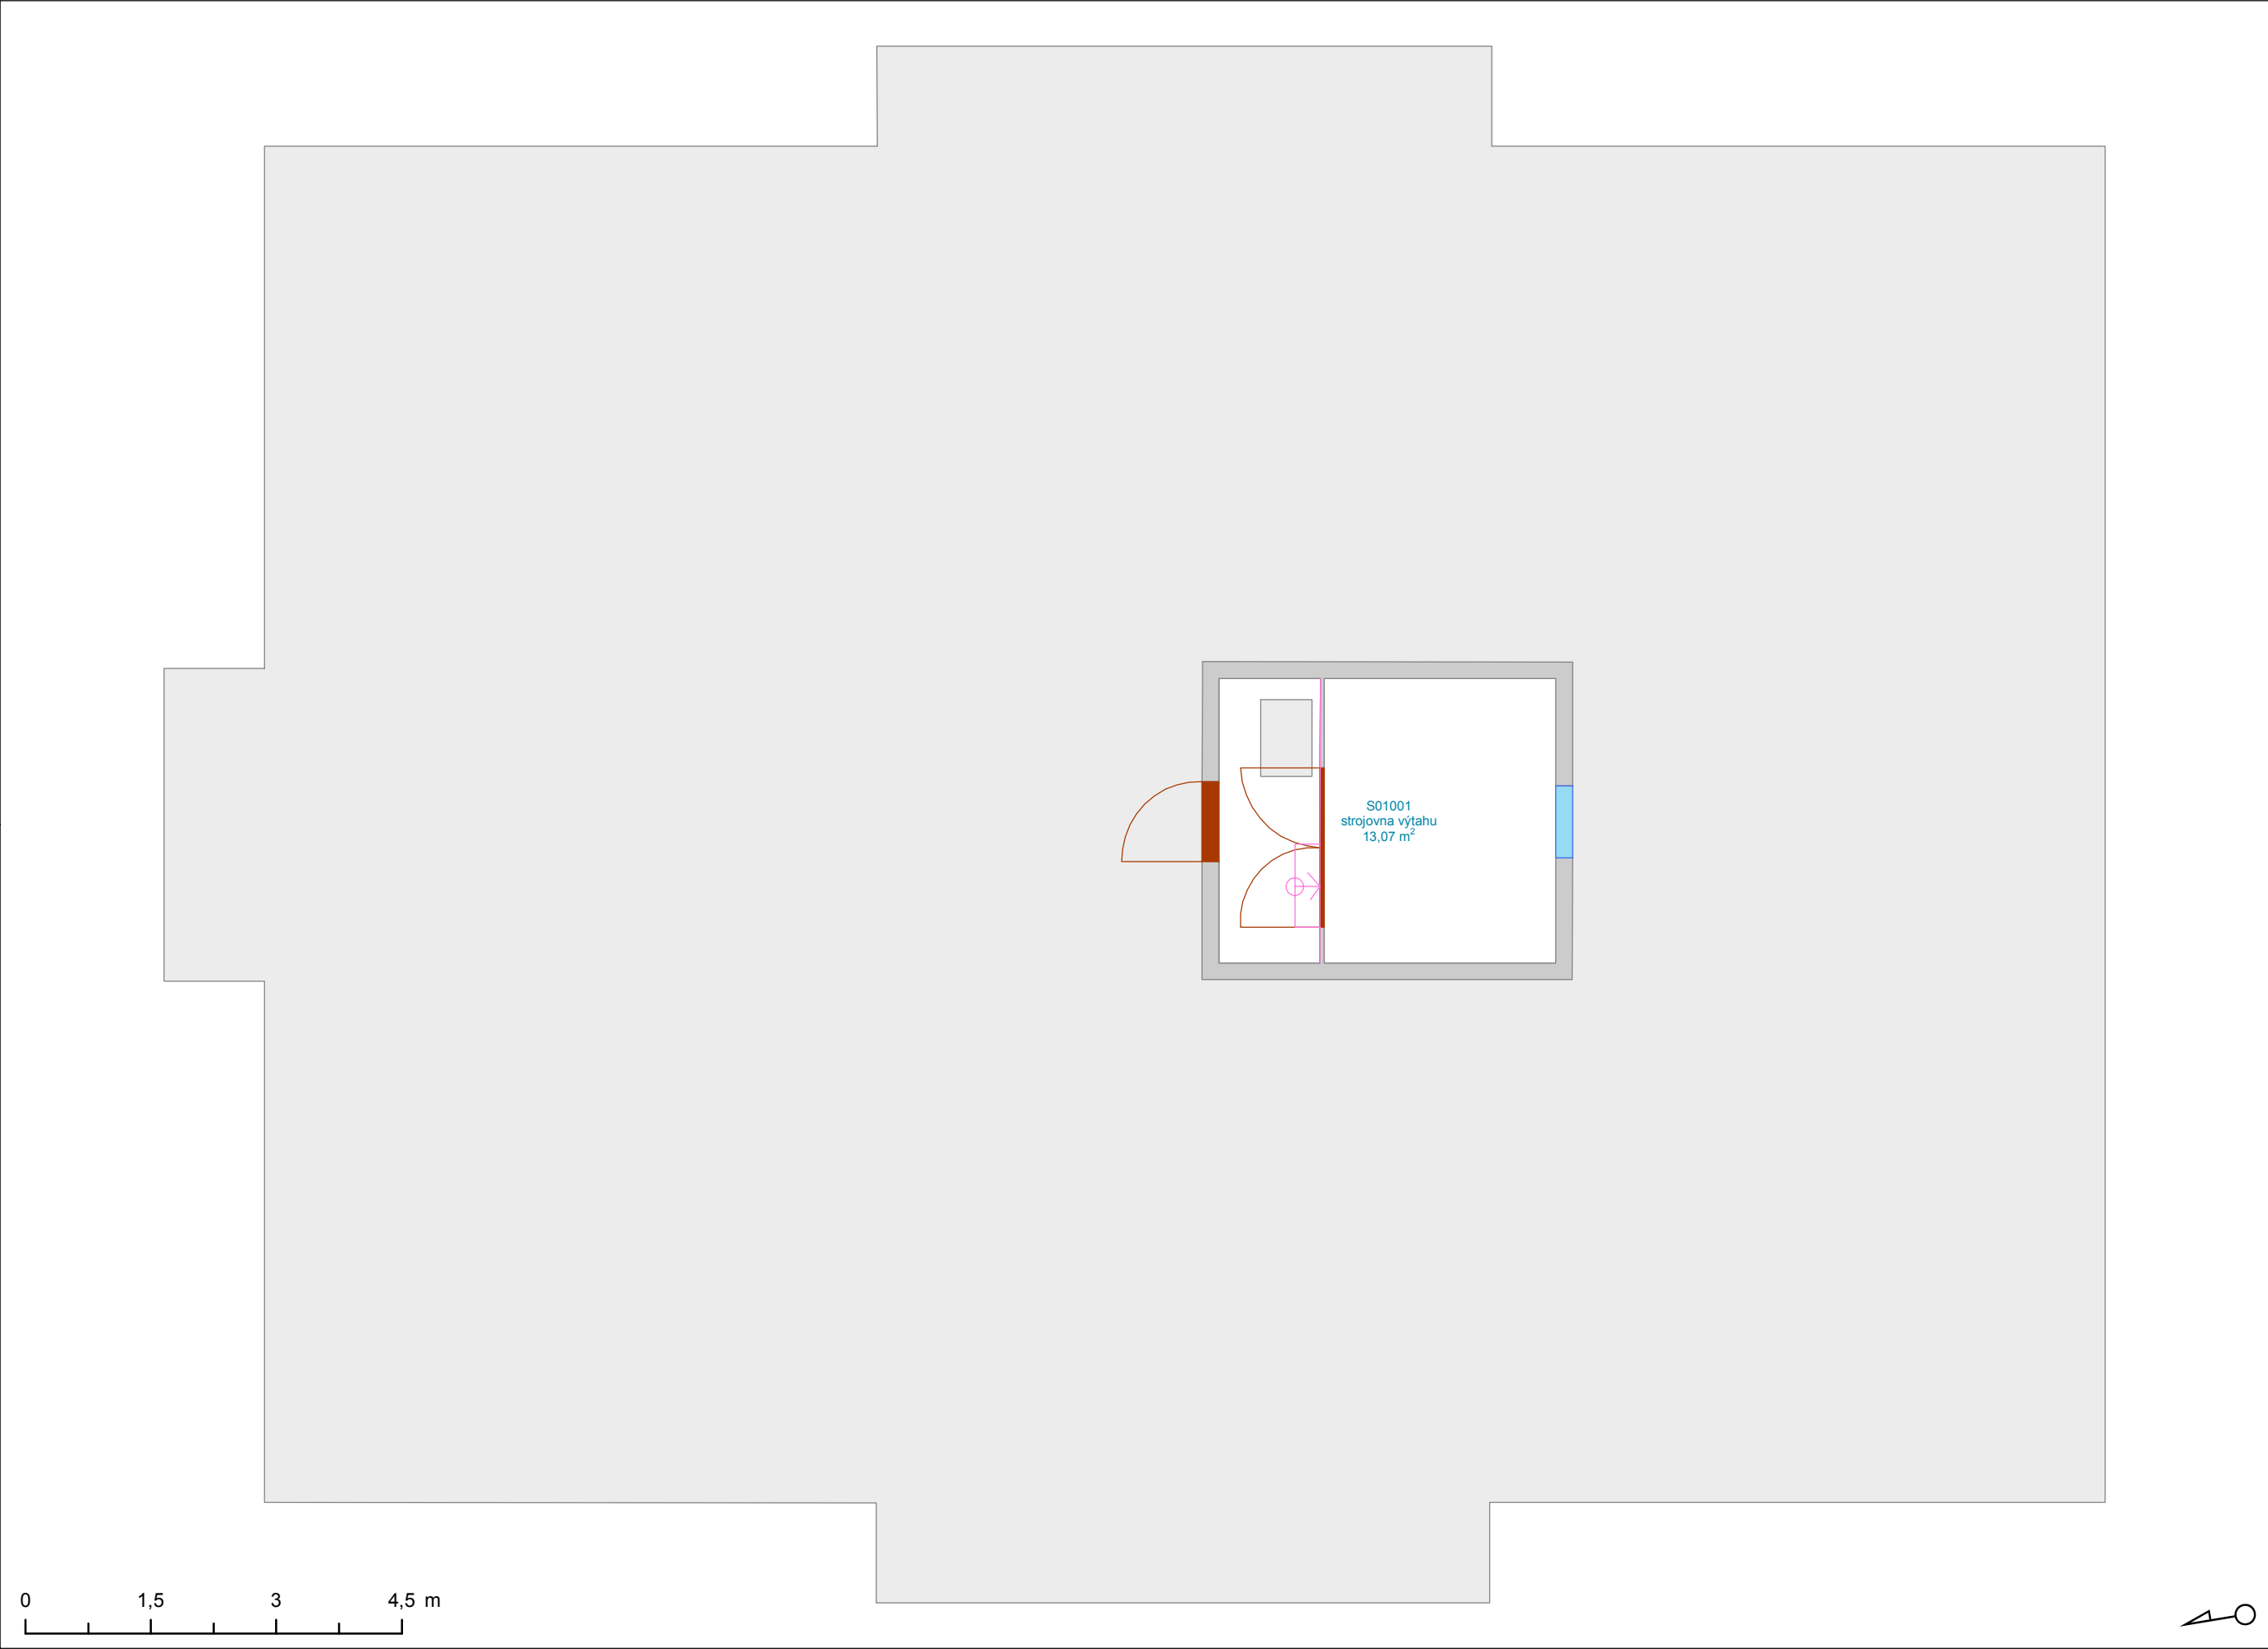

- Výtah
- Schodiště
- Okno
- Otevírání dveří
- Dveřní průchod
- Svislá konstrukce
- Místnost
- Podlaží

Vypracoval:  
Oddělení facility managementu  
SUKB MU, Brno, červenec 2018

