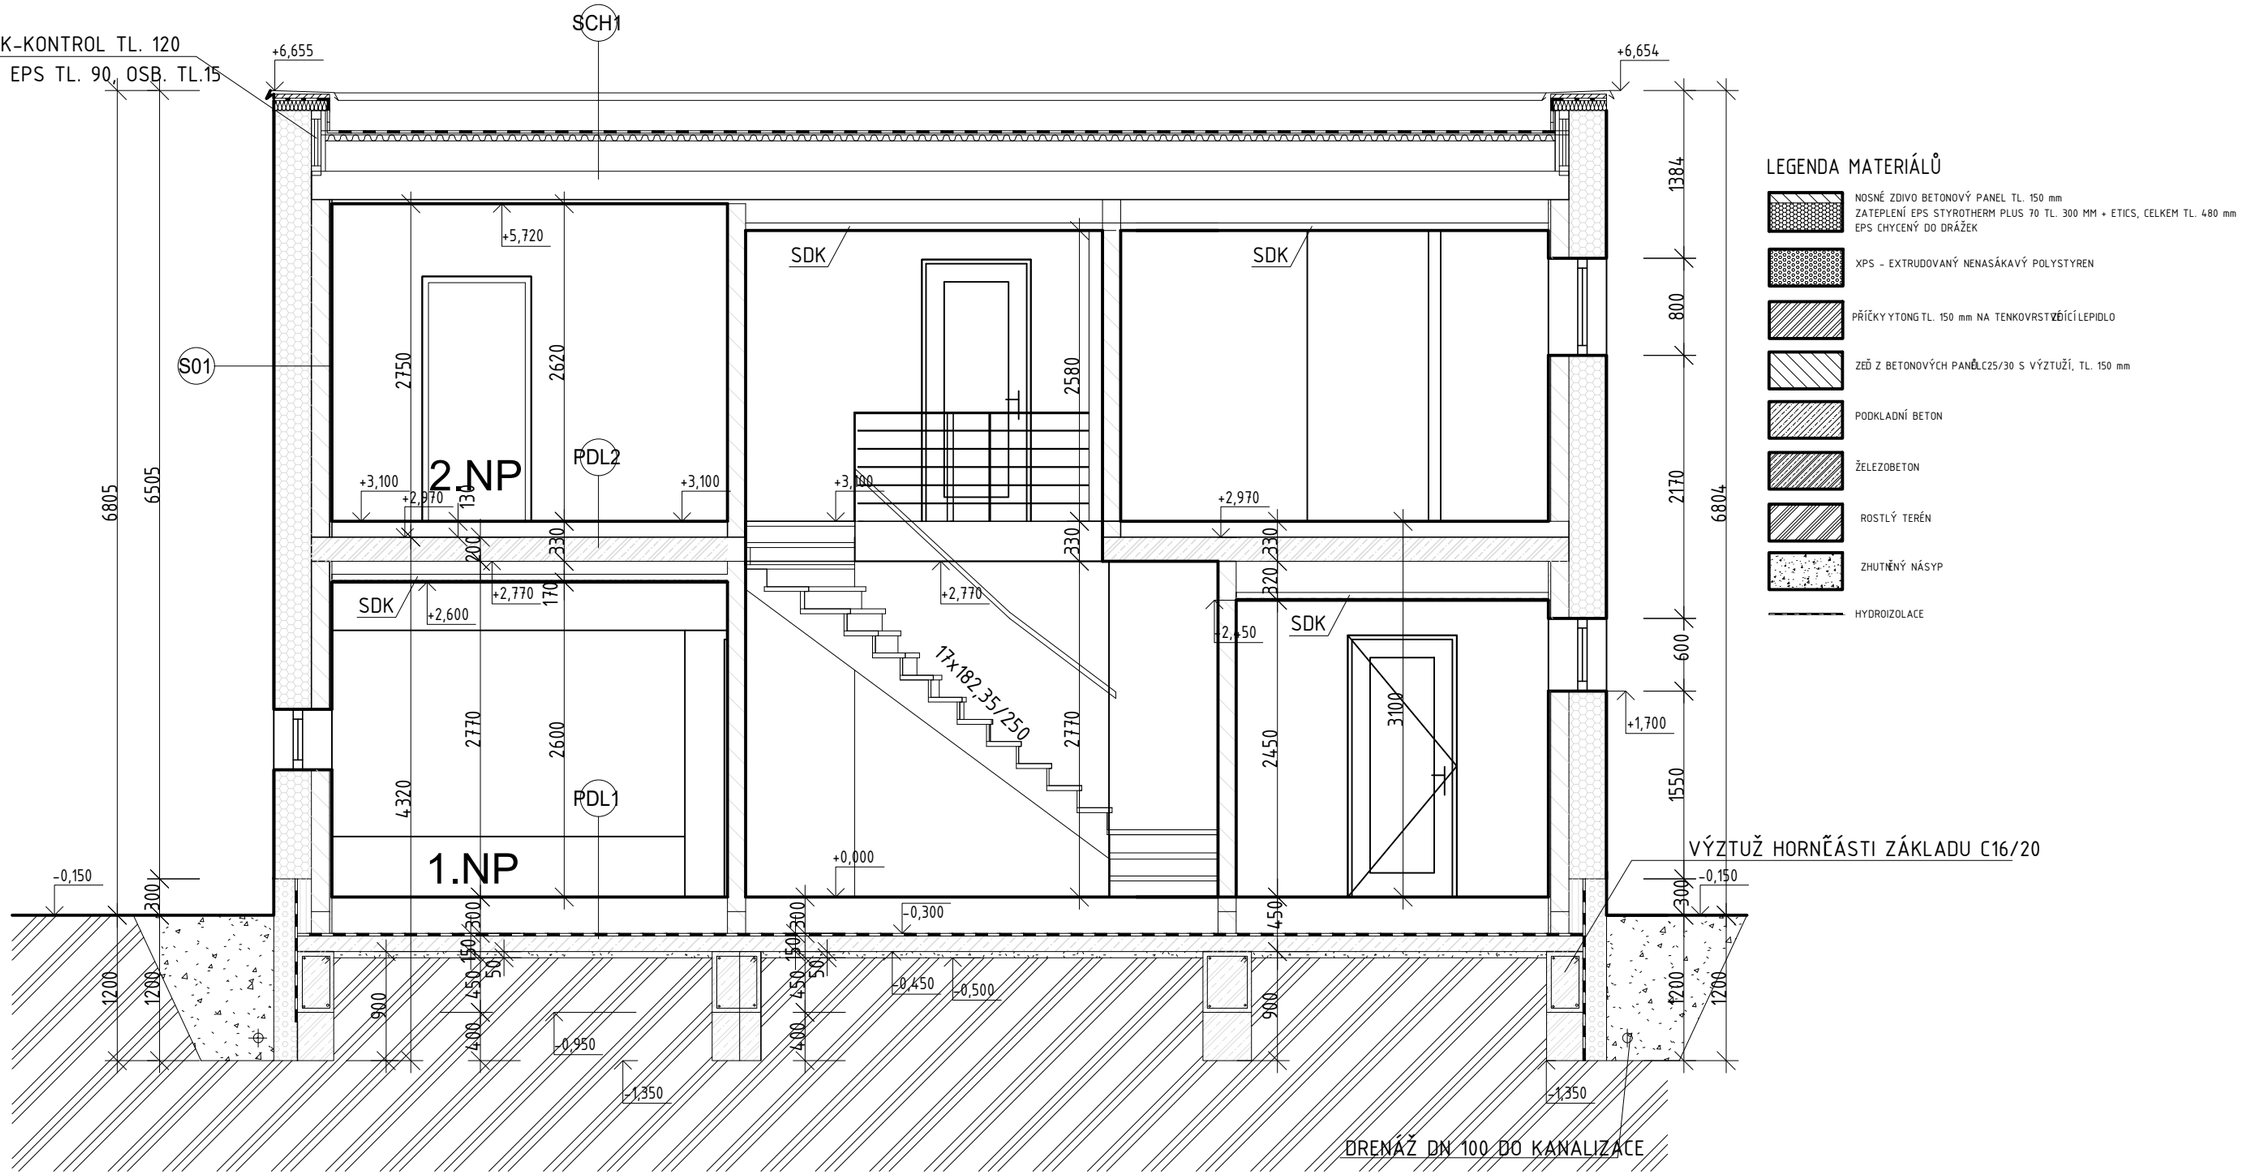

LEGENDA MATERIÁLŮ

- NOSNÉ ZDIVO BETONOVÝ PANEL TL. 150 mm
  ZATEPLENÍ EPS STYROTHERM PLUS 70 TL. 300 MM + ETICS, CELKEM TL. 480 mm
  EPS CHYCENÝ DO DRÁŽEK
- XPS – EXTRUDOVANÝ NENASÁKAVÝ POLYSTYREN
- PŘÍČKY YTONG TL. 150 mm NA TENKOVRSTVÉ ZDÍCÍ LEPIDLO
- ZEĎ Z BETONOVÝCH PANELŮ C25/30 S VÝZTUŽÍ, TL. 150 mm
- PODKLADNÍ BETON
- ŽELEZOBETON
- ROSTLÝ TERÉN
- ZHUTNĚNÝ NÁSYP
- HYDROIZOLACE

SKLADBA S01 – STĚNA (BETONOVÝ PANEL)

– OMÍTKA VNITŘNÍ	20 mm
– BETONOVÝ PANEL	150 mm
– EPS STYROTHERM PLUS 70 (λ=0,032 W/mK)	300mm
– ETICS OMÍTKA	10mm

SKLADBA PDL1 – PODLAHA NA TERÉNU

– PODLAHA VINYL	2 mm
– LEPIDLO DISPERSNÍ	2 mm
– NIVELIT-NIVELAČNÍ STĚRKA	2 mm
– CEMENTOVÝ POTĚR+ PODLAH. TOPENÍ	64 mm
– ISOVER EPS NEOFLOOR 100λ=0,031	230 mm
– IZOLACE DEKBIT AL S40	
– ŽB DESKA VYZTUŽENÁ	150 mm
BETON C16/20, OCEL. SÍTĚ HK 6/150-6/15 DOLNÍ	
– ŠTĚRKOVÝ PODSYP	50 mm
– ROSTLÝ TERÉN	

SKLADBA PDL2 – STROP NAD 1NP – VELOX 220+50

– PODLAHA VINYL	2 mm
– LEPIDLO DISPERSNÍ	2 mm
– NIVELIT-NIVELAČNÍ STĚRKA	2 mm
– CEMENTOVÝ POTĚR+PODLAH. TOPENÍ	74 mm
– PE FÓLIE VYTAŽENÁ U STĚN A DILATACE	
– EPS PODLAHOVÝ	50 mm
– ŽB DESKA	200 mm
– OMÍTKA VNITŘNÍ VPC (SDK)	20 mm

SKLADBA SCH1 - STŘECHA PLOCHÁ

- ROSTLINY PRO EXTENZIVNÍ STŘECHU	
- EXTENZIVNÍ SUBSTRÁT BBcom	
- SEPARAČNÍ OCHRANNÁ ROHOŽ OPTIGREEN RM S 500	
- KALÍŠKOVÁ FOLIE OPTIGREEN FKD 25	
- KAČÍREK	140 mm
- FÓLIE HYDROIZOLAČNÍ DEKPLAN 76	1,5 mm
- GEOTEXTÍLIE FILTEK 300 g/m2	
- POLYSTYREN STYROTRADE EPS 200S	
(bílý, λ =0,034W/mK)	60 mm
- POLYSTYREN ISOVER STYROTRADE PLUS 70	
(šedý, λ =0,032W/mK)	300 mm
- GLASTEK STICKER 30 PLUS, ALP+2NA	4 mm
- OSB DESKA	22 mm
- DŘEVĚNÉ STROPNÍ TRÁMY 150/200	200 mm
- VZDUCHOVÁ MEZERA	20 mm
- PODHLEDOVÉ OSB DESKY	15 mm
- OMÍTKA VNITŘNÍ NA PODKLADU S PERLINKOU A LEPIDLEM	20 mm

NÁZEV AKCE:

PASIVNÍ RODINNÝ DŮM - RD 03 ALPH 133

HORNÍ TĚRLICKO [766577] PARC. Č. st. 3729/5

SO 01 - RODINNÝ DŮM

±0,000 = 290,50 m n. m. B.p.v. D.1.1 - STAVEBNÍ ČÁST

DEVYKO

INVESTOR:
NWT BYDLENÍ TĚRLICKO a.s.,
Nám. MÍRU 1217
768 24 HULÍN

STUPEŇ DOKUMENTACE:
SKUTEČNÉ PROVEDENÍ STAVBY

NÁZEV VÝKRESU:
ŘEZ A-A´ -SKUTEČNÝ STAV

VYPRACOVAL:
ING,ONDŘEJ TROCHTA
+420 702 267 401
Ondrej,trochta@devyko.cz

AUTORIZOVANÁ OSOBA:
ING.KAREL HOFFMANN
ČKAIT:1300505 IP00
+ 420 577 019 403
Hoffmann@arsprojekt.cz

ZODOP. PROJEKTANT DÍLU:
ING,ONDŘEJ TROCHTA
+420 702 267 401
Ondrej,trochta@devyko.cz

MĚŘÍTKO	POČET A4	DATUM	ZAKÁZKOVÉ ČÍSLO	ČÍSLO REVIZE	DATUM REVIZE
Vlastní	2 A4	05/2023	DEV_002	0	-

ČÍSLO VÝKRESU: SO01 D11-04

PARÉ Č.: