


Pidorys 2.Nip

1932/207

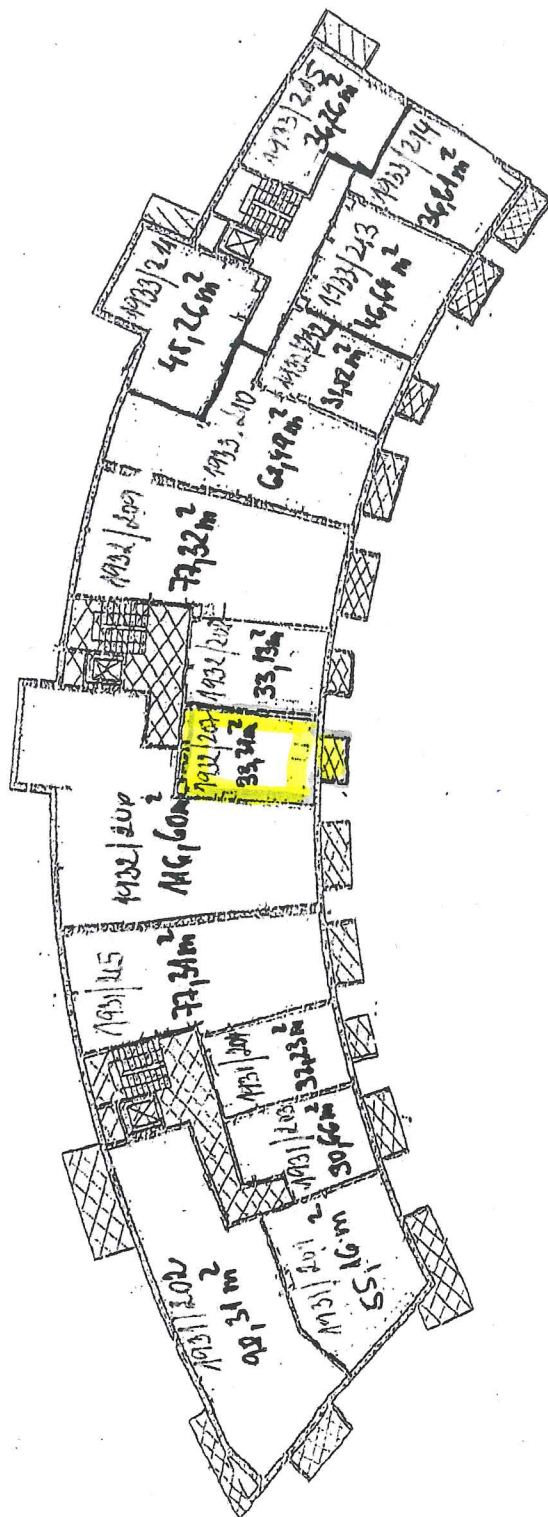

Byty a nebytové prostory

Společné části domu

Sklepni kóje ve společných částech domu včetně přístupových chodeb