


Rozestavěná budova na pozemku parc.č. St. 7450 v katastrálním území Beroun – Město, město-  
Beroun

## Půdorys 2.NP

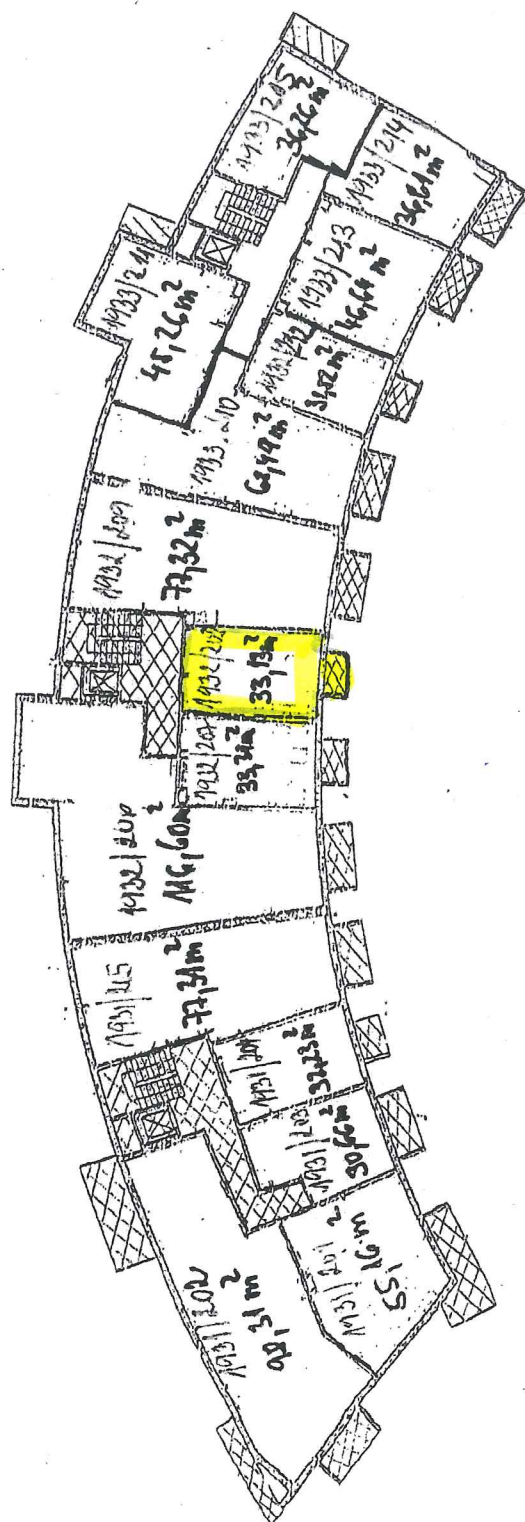

Byty a nebytové prostory

Společné části domu

Sklepní kóje ve společných částech domu včetně přístupových chodeb

Sklepní kóje ve společných částech domu včetně přístupových chodeb

1932/208