


LEGENDA MATERIÁLŮ

- POROTHERM 400
- POROTHERM 65
- YTONG 300

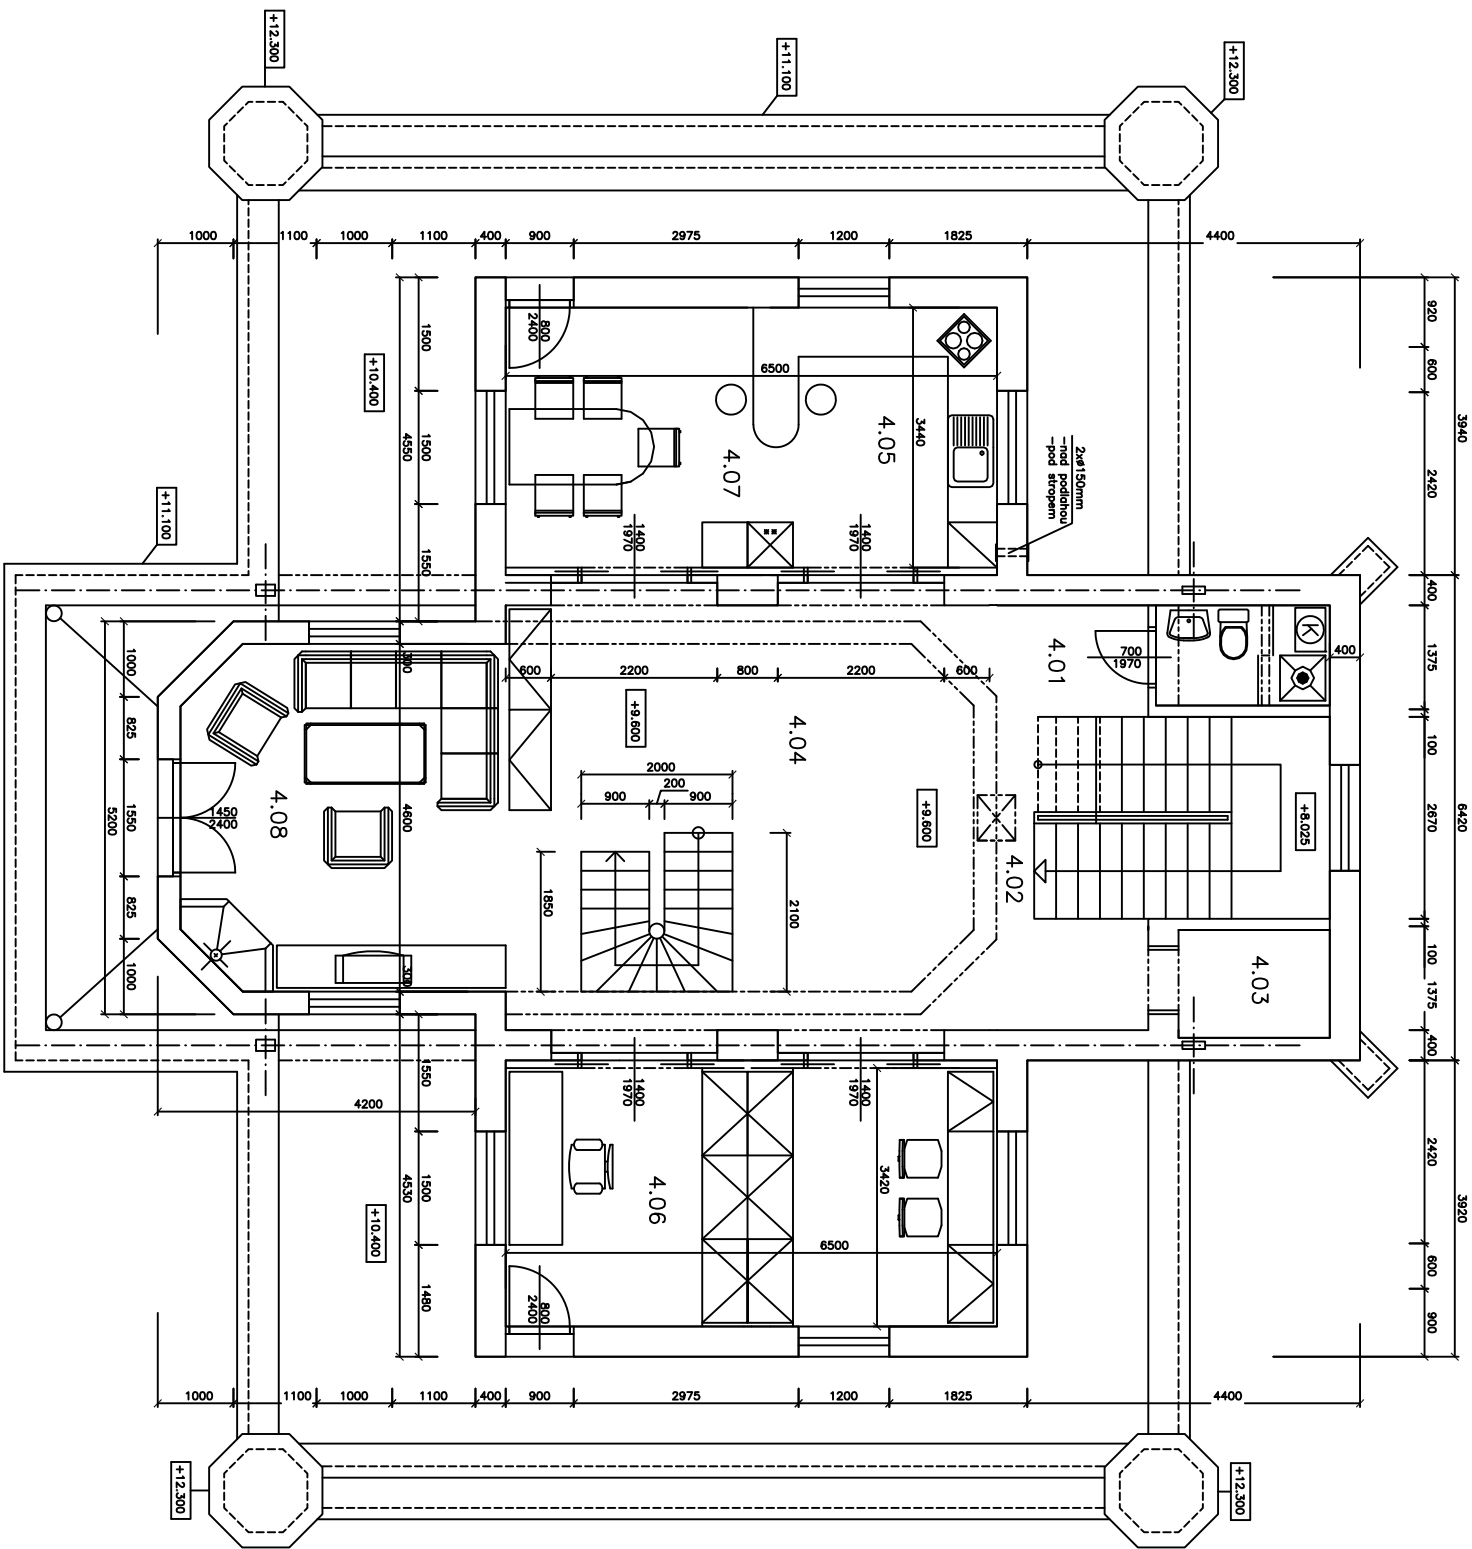

ZODP. PROJEKTANT	VYPRACOVAL	ATELIER	
Ing. JAROSLAV NOVÁK		CEJL 59, 602 00 BRNO	
		tel/fax: 05 / 45 21 26 43	
AKCE		FORMÁT	2 A4
ČERVENÝ MLÝN ZNOJMO		DATUM	10 / 2001
		STUPEŇ	
		ARCHIVNÍ ČÍSLO	
NÁZEV VÝKRESU		MĚŘÍTKO	ČÍSLO VÝKRESU
PŮDORYS 4.NP A 5.NP		1:100	