



MEZIPATRO D

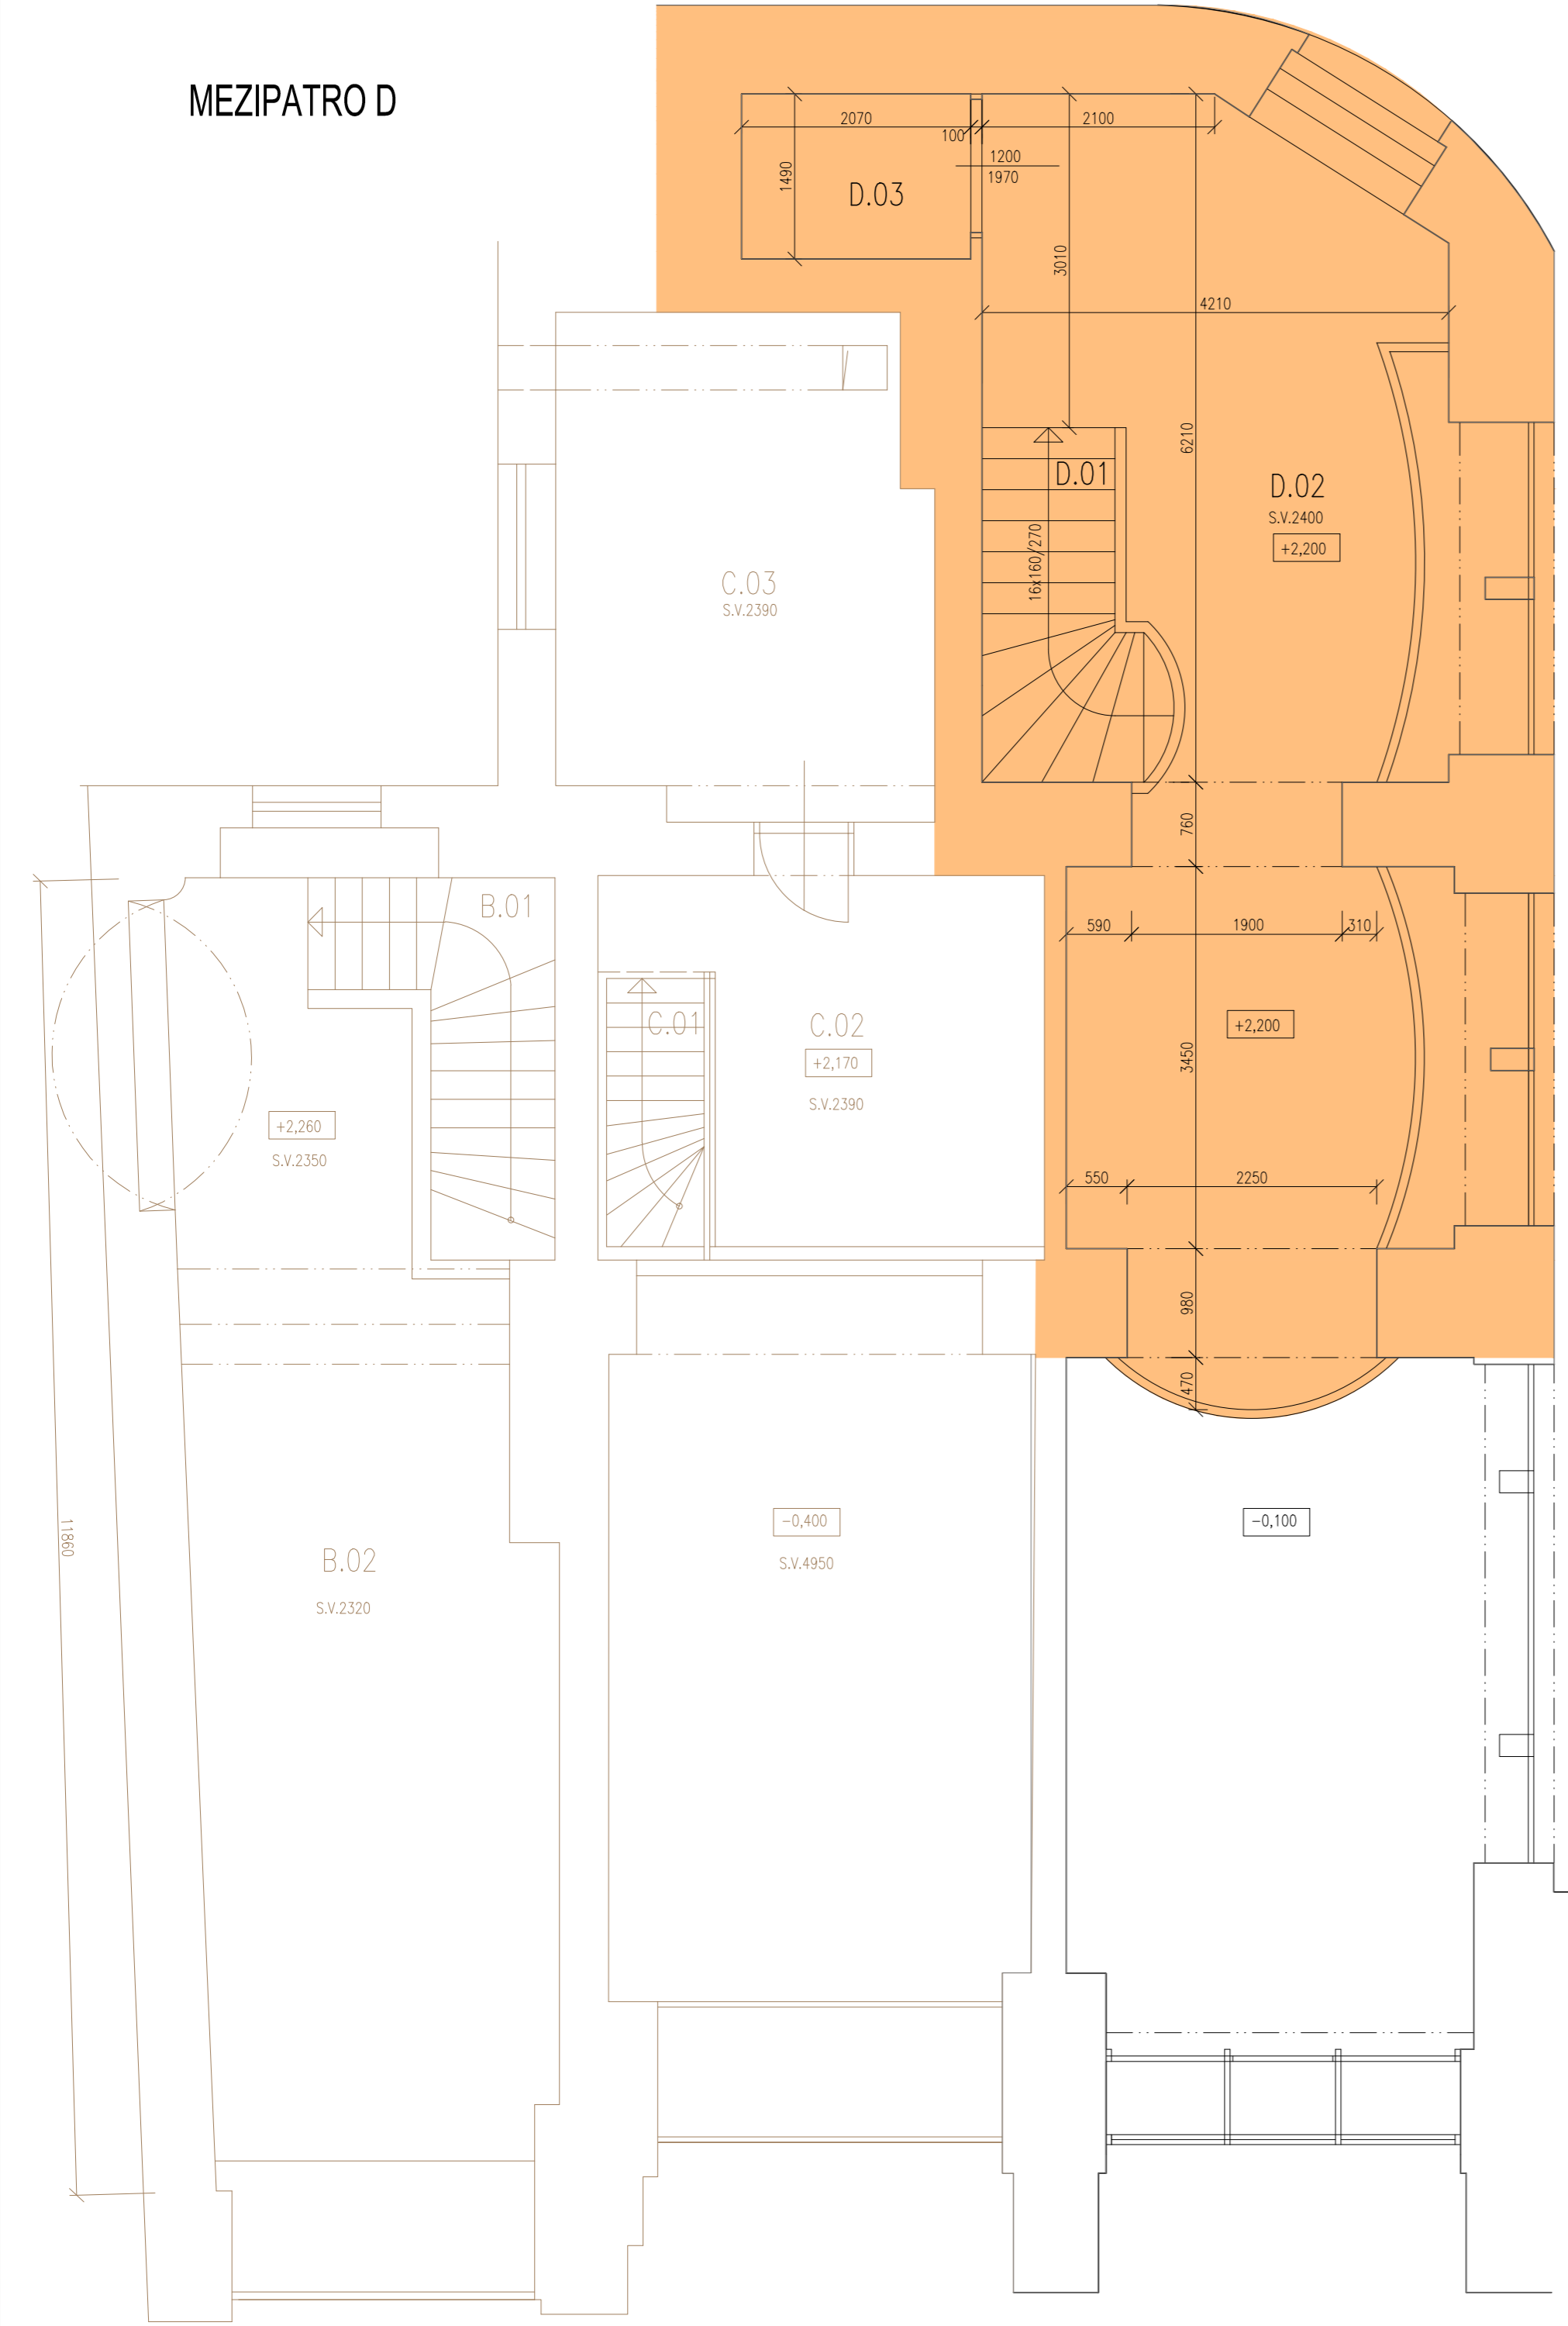

LEGENDA MÍSTNOSTÍ:

Č.M.	ÚČEL MÍSTNOSTI	PLOCHA m <sup>2</sup>	S.V. m	PODLAHA	ZVL.ÚPRAVA POVRCHU
D.01	SCHODIŠTĚ	4,13	--	DŘEV.DESKY	
D.02	KANCELÁŘ	32,76	2,400	KOBEREC	
D.03	SKLAD	3,25	2,400	PVC	
H.01	GALERIE	13,13		DLAŽBA	
H.02	ÚKLID	4,42	3,380	KERAM. DLAŽBA	KERAM. OBKLAD
H.03	WC	1,74	3,380	KERAM. DLAŽBA	KERAM. OBKLAD
H.04	SKLAD BEZ SV	17,05	16,50	BETON.MAZANINA	
	CELKEM	76,48			

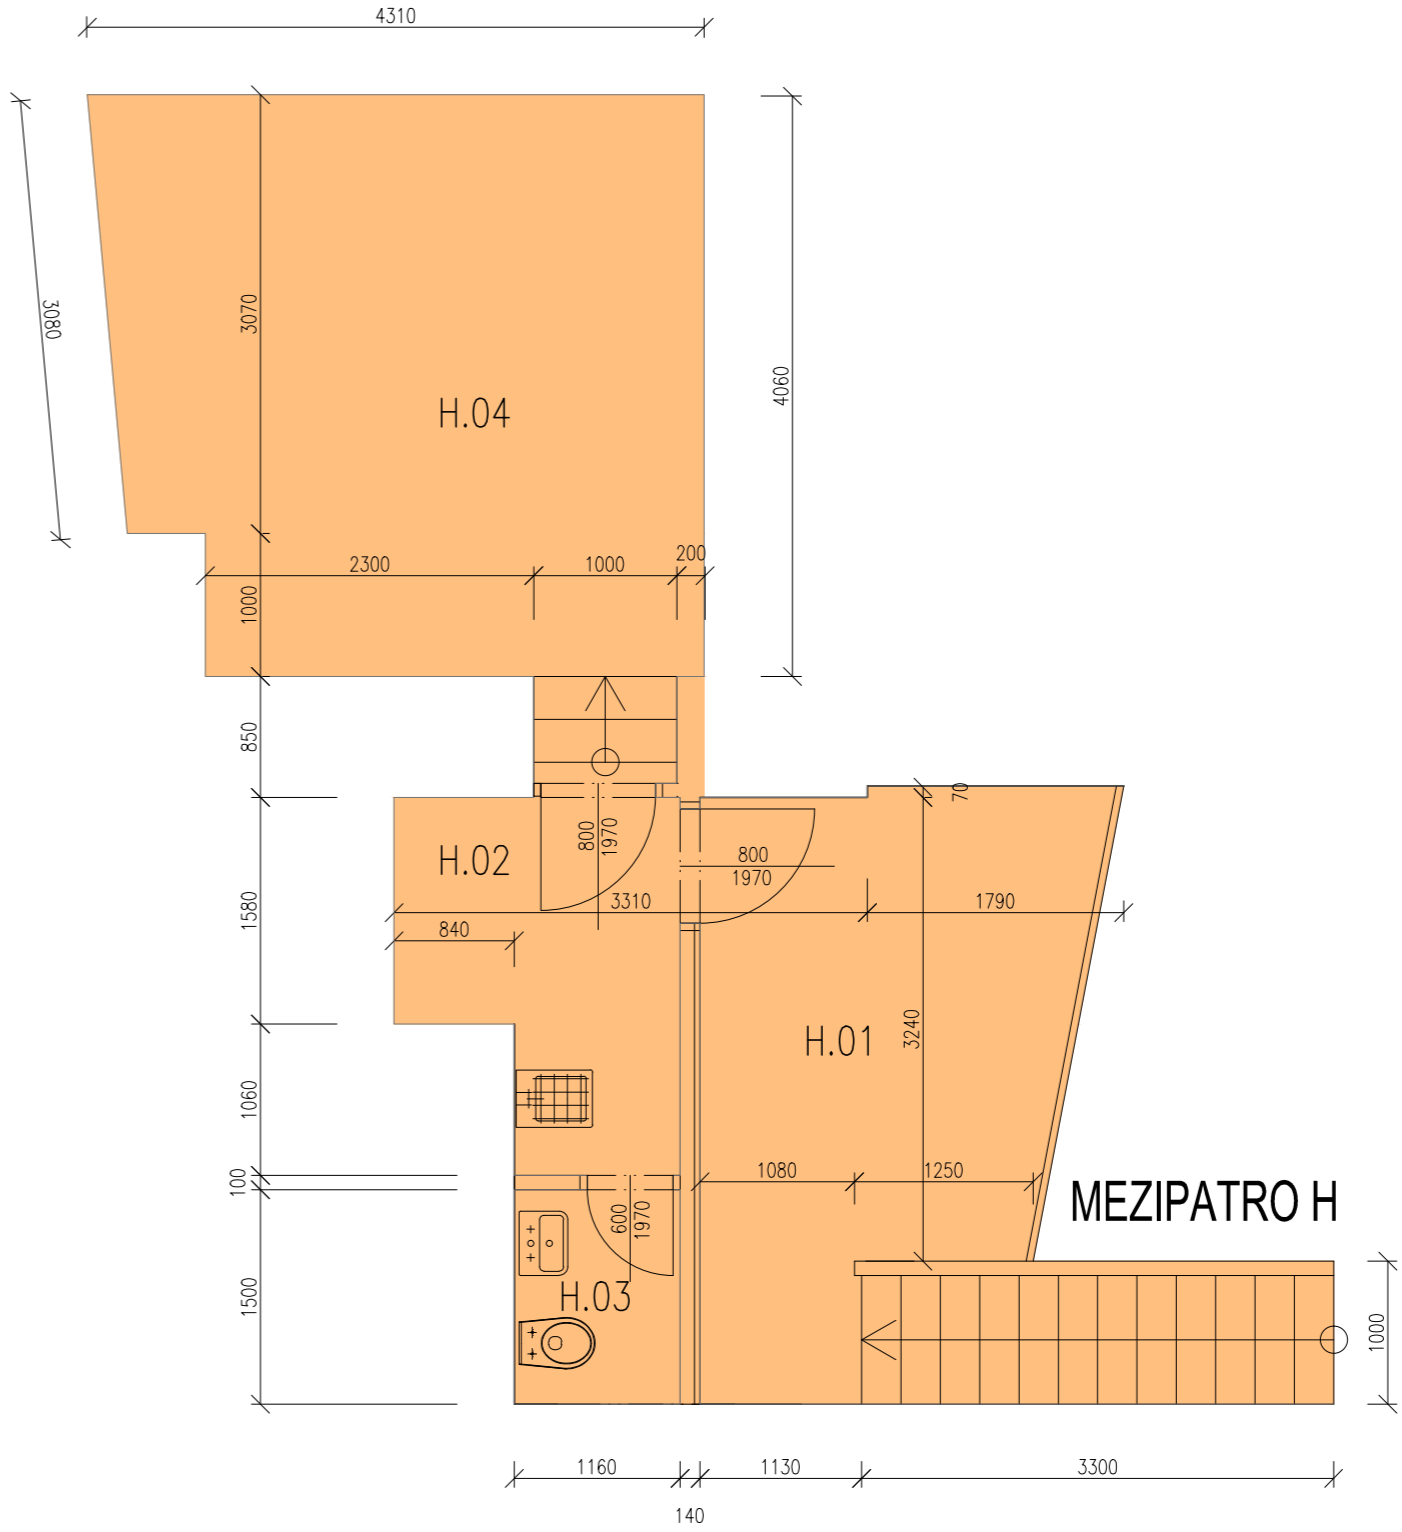

MEZIPATRO H

PROJEKTANT	ZOD.PROJEK STAVBY	ZAK.ČÍSLO	S32015
ING.ARCH.PAVLA KOTÁSKOVÁ	ING.ARCH.MICHAL KOTÁSEK	STUPEŇ	SKUTEČNÝ STAV
		DATUM	02/2015
		FORMÁT	3A4
		MÉRITKO	
MÍSTO STAVBY: NÁMĚSTÍ SVOBODY 10, BRNO			
STAVBA: NEBYTOVÝ PROSTOR			
NÁMĚSTÍ SVOBODY 10, BRNO			
OBSAH VÝKRESU :	PŮDORYS GALERIÍ		

1:50

PRÍLOHA  
3