

INTERIÉR BYTU NAVRÁTILOVA Praha 2



koncepční studie pro rekonstrukci



reference



princip vloženého objemu

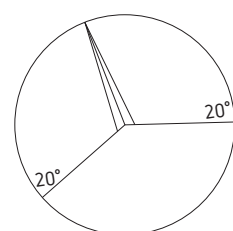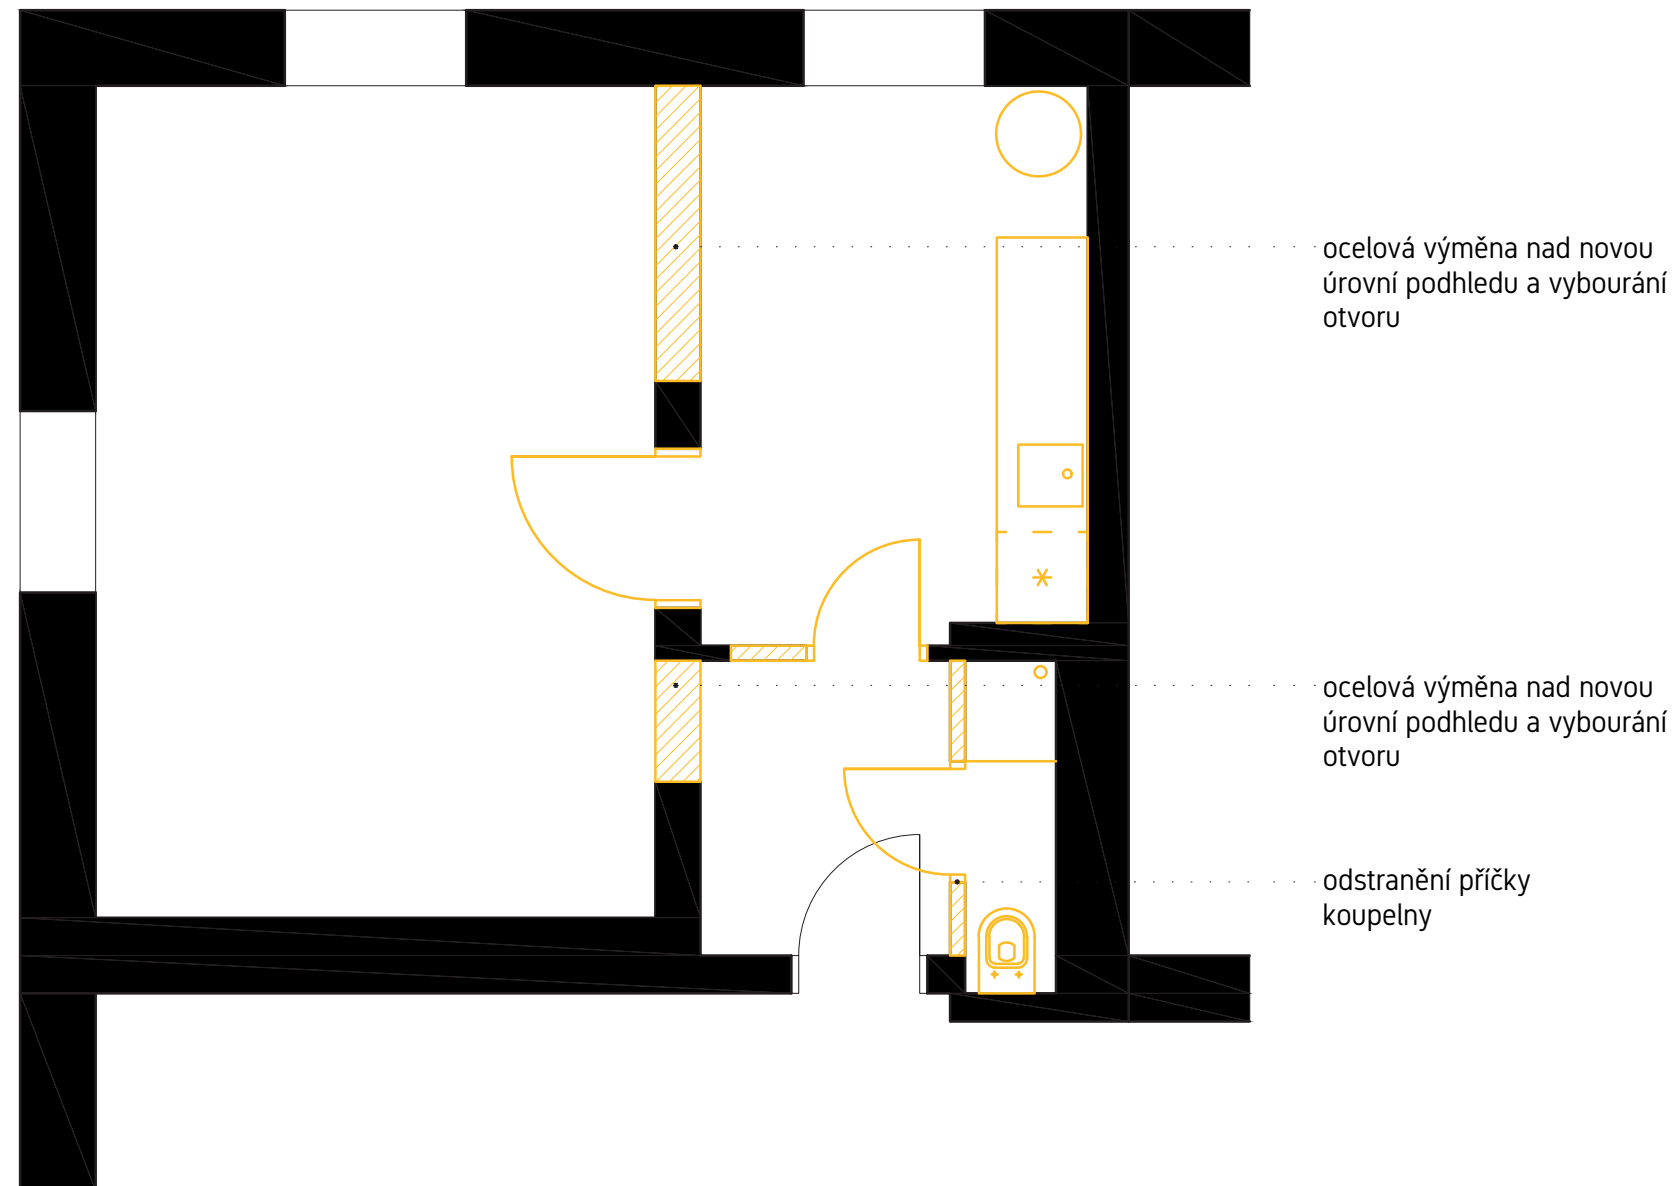

Marcela Brejšťáková
tilia@tiliatrader.cz

+420 602 133 214 | Navrátilova Praha 2
interiérová studie


půdorys

www.haad-studio.com
kricka@haad.cz
00420 725 030 469

05/2021

1:50



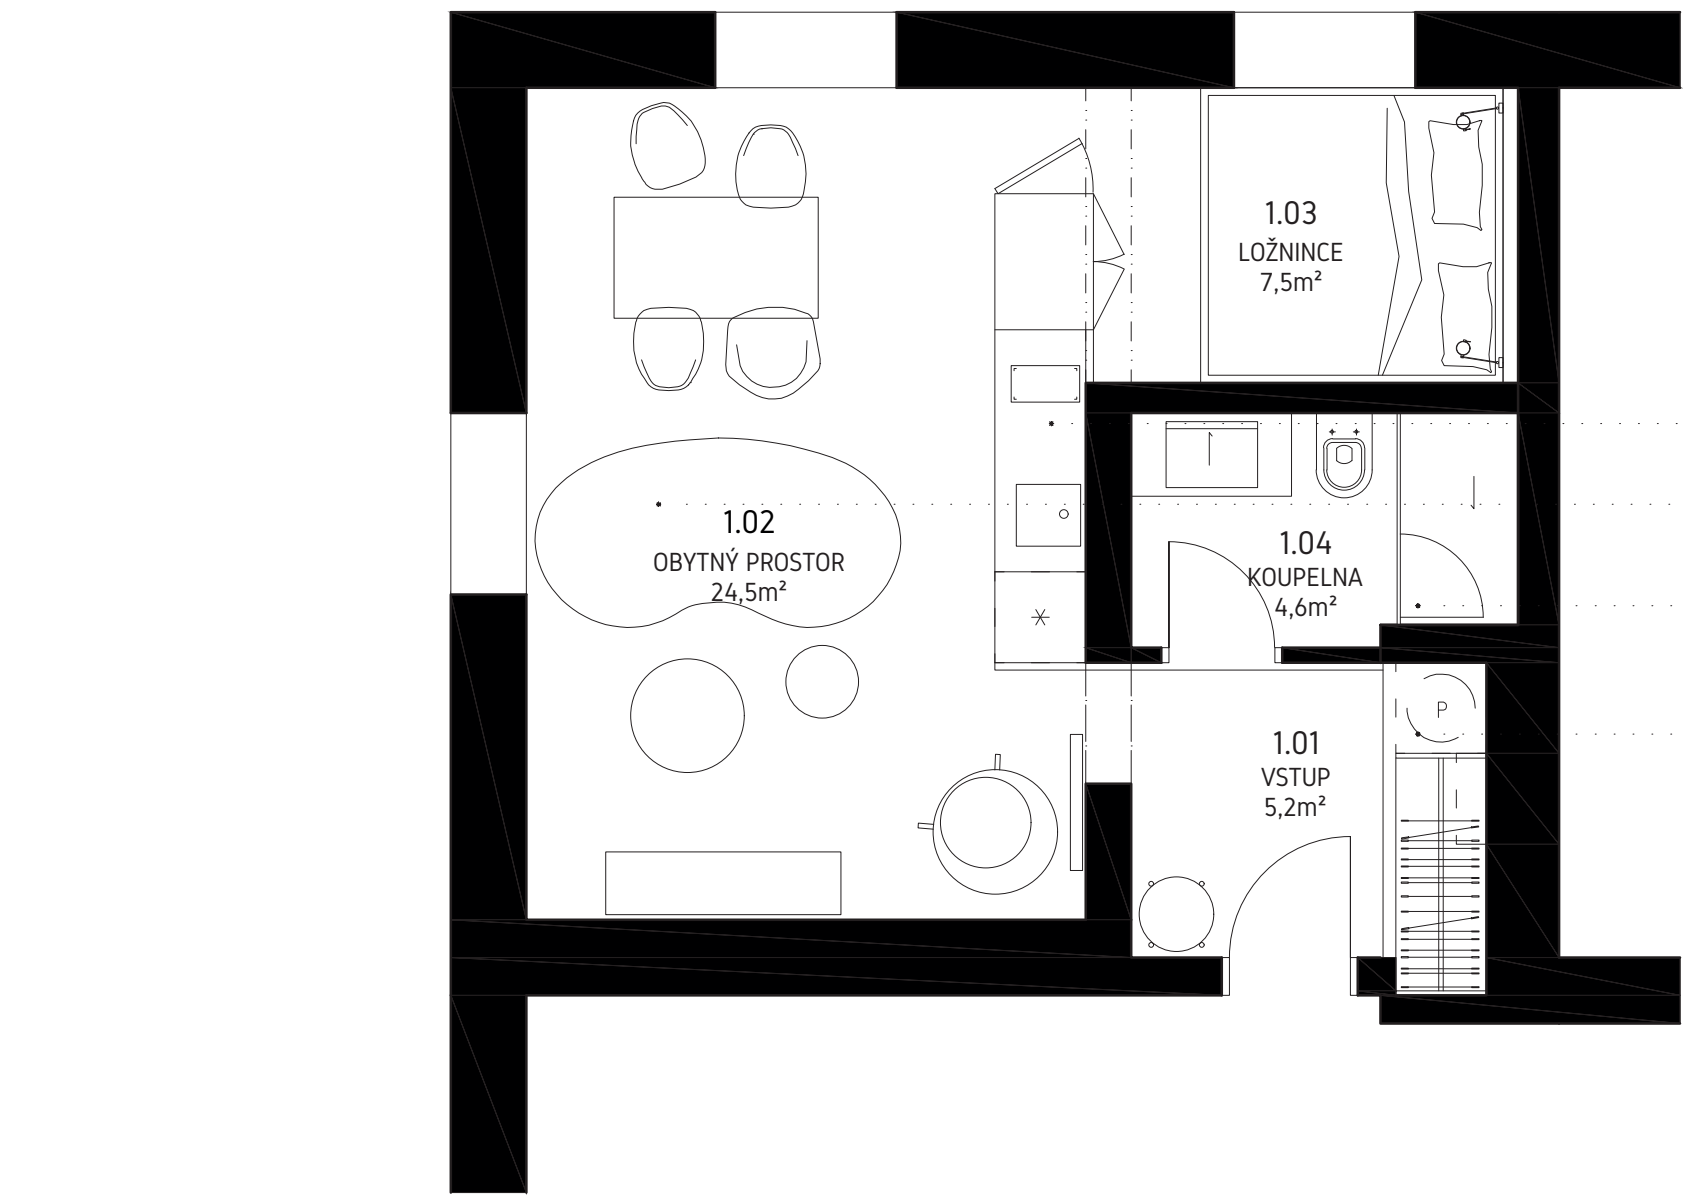


- kuchyňská nika
- obytňý část situovaná do
prosvětlené části bytu
- bezbariérová sprcha
- vestavná skříň s
pračkou a bojlerem

reference



princip vloženého objemu

tabulka místností		
1.01	vstup	5,2m2
1.02	obytňý prostor	24,5m2
1.03	ložnice	7,5m2
1.04	koupelna	4,6m2
obytňý prostor celkem		41,8m2

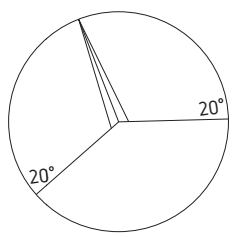

Marcela Brejšťáková
tilia@tiliatrade.cz

+420 602 133 214 | Navrátilova Praha 2
interiérová stude

půdorys

05/2021 | 1:50 | **HAAD**
STUDIO


www.haad-studio.com
kricka@haad.cz
00420 725 030 469



reference



princip vloženého objemu

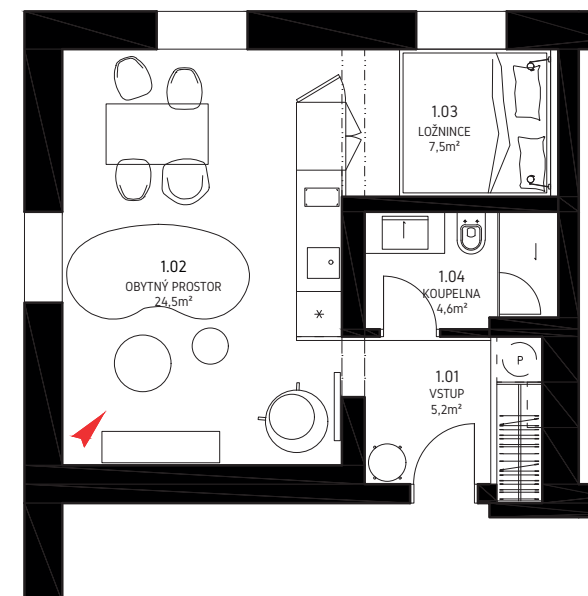




reference



princíp vloženého objemu

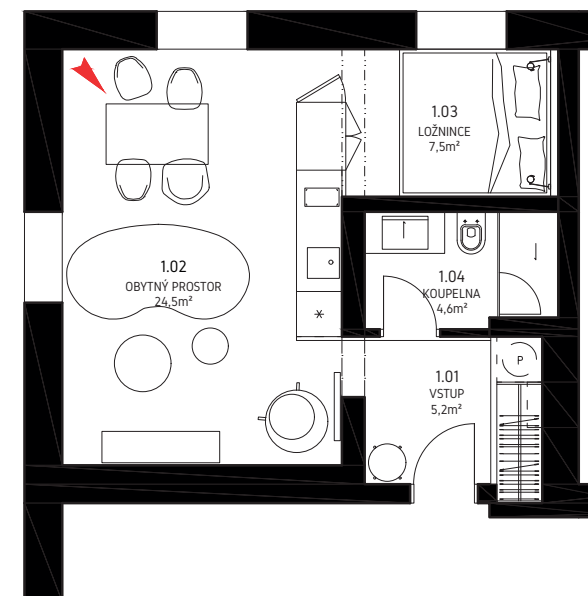

www.haad-studio.com
kricka@haad.cz
00420 725 030 469