


POHLED JIHOZÁPADNÍ

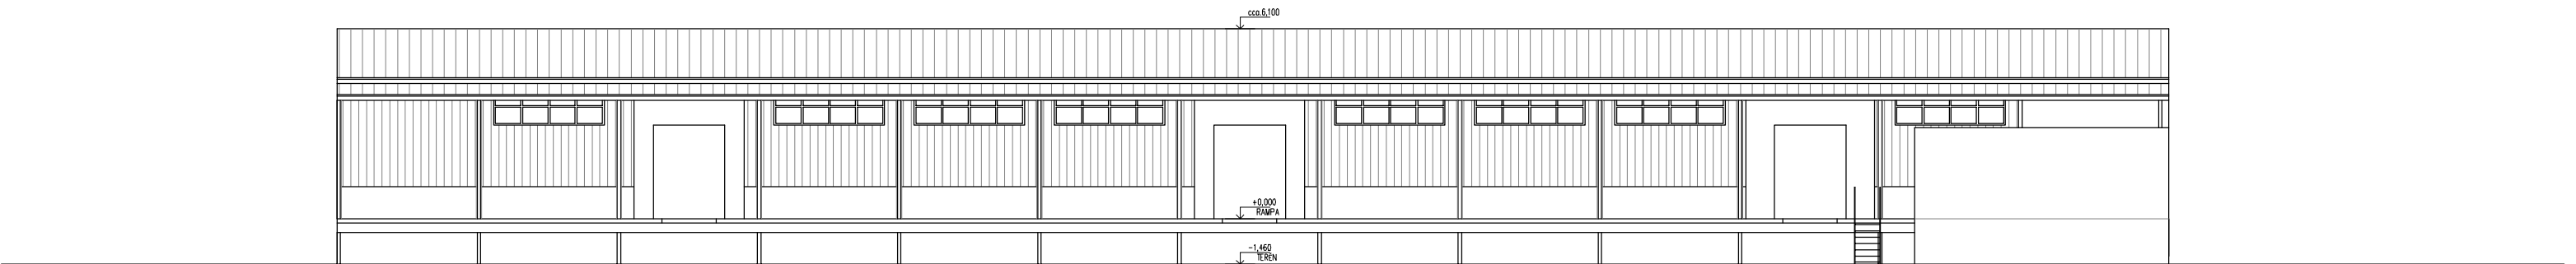


POHLED SEVEROVÝCHODNÍ



POHLED SEVEROZÁPADNÍ



POHLED JIHOVÝCHODNÍ

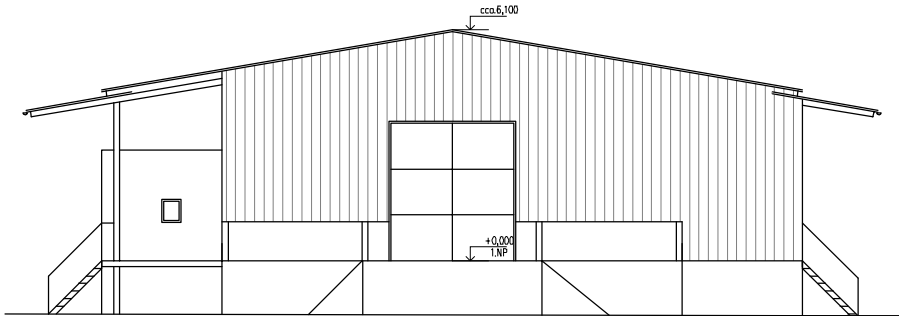

HIP	ING. ARCH. KLÁRA TRNKOVÁ		<div>atelier 101^{s.r.o.}</div> <div>ING. ARCH. K.TRNKOVÁ</div> <div>AUTORIZOVANÝ ARCHITEKT</div> <div>BANSKOBYSTRICKÁ 151, BRNO</div>	
ZODPOVĚDNÝ PROJEKTANT	ING. ARCH. KLÁRA TRNKOVÁ			
VYPRACOVAL				
KRESLIL				
PROVOZOVATEL SERVIS-24 Česká republika, s.r.o., Sochorova 3226/40, 616 00 Brno			DATUM	10/2015
NÁZEV AKCE HALA ÚSTÍ NAD ORLICÍ, Lanškrounská č.p.627 parc.č. 515, k.ú. Hylváty			FORMÁT	2 x A4
			MĚŘÍTKO	1:200
			STUPEŇ	PASPORT STAVBY
			ČÍS. ZAKÁZKY	
			ČÍSLO VERZE	
ČÁST	D. ZJEDNODUŠENÁ VÝKRESOVÁ DOKUMENTACE			
NÁZEV	VÝKRESOVÁ ČÁST POHLEDY - STÁVAJÍCÍ STAV		ČÍS. SOUPRAVY	ČÍS. VÝKRESU <div>03</div>