


plánek bytu 4. patro

vytáp +
studie

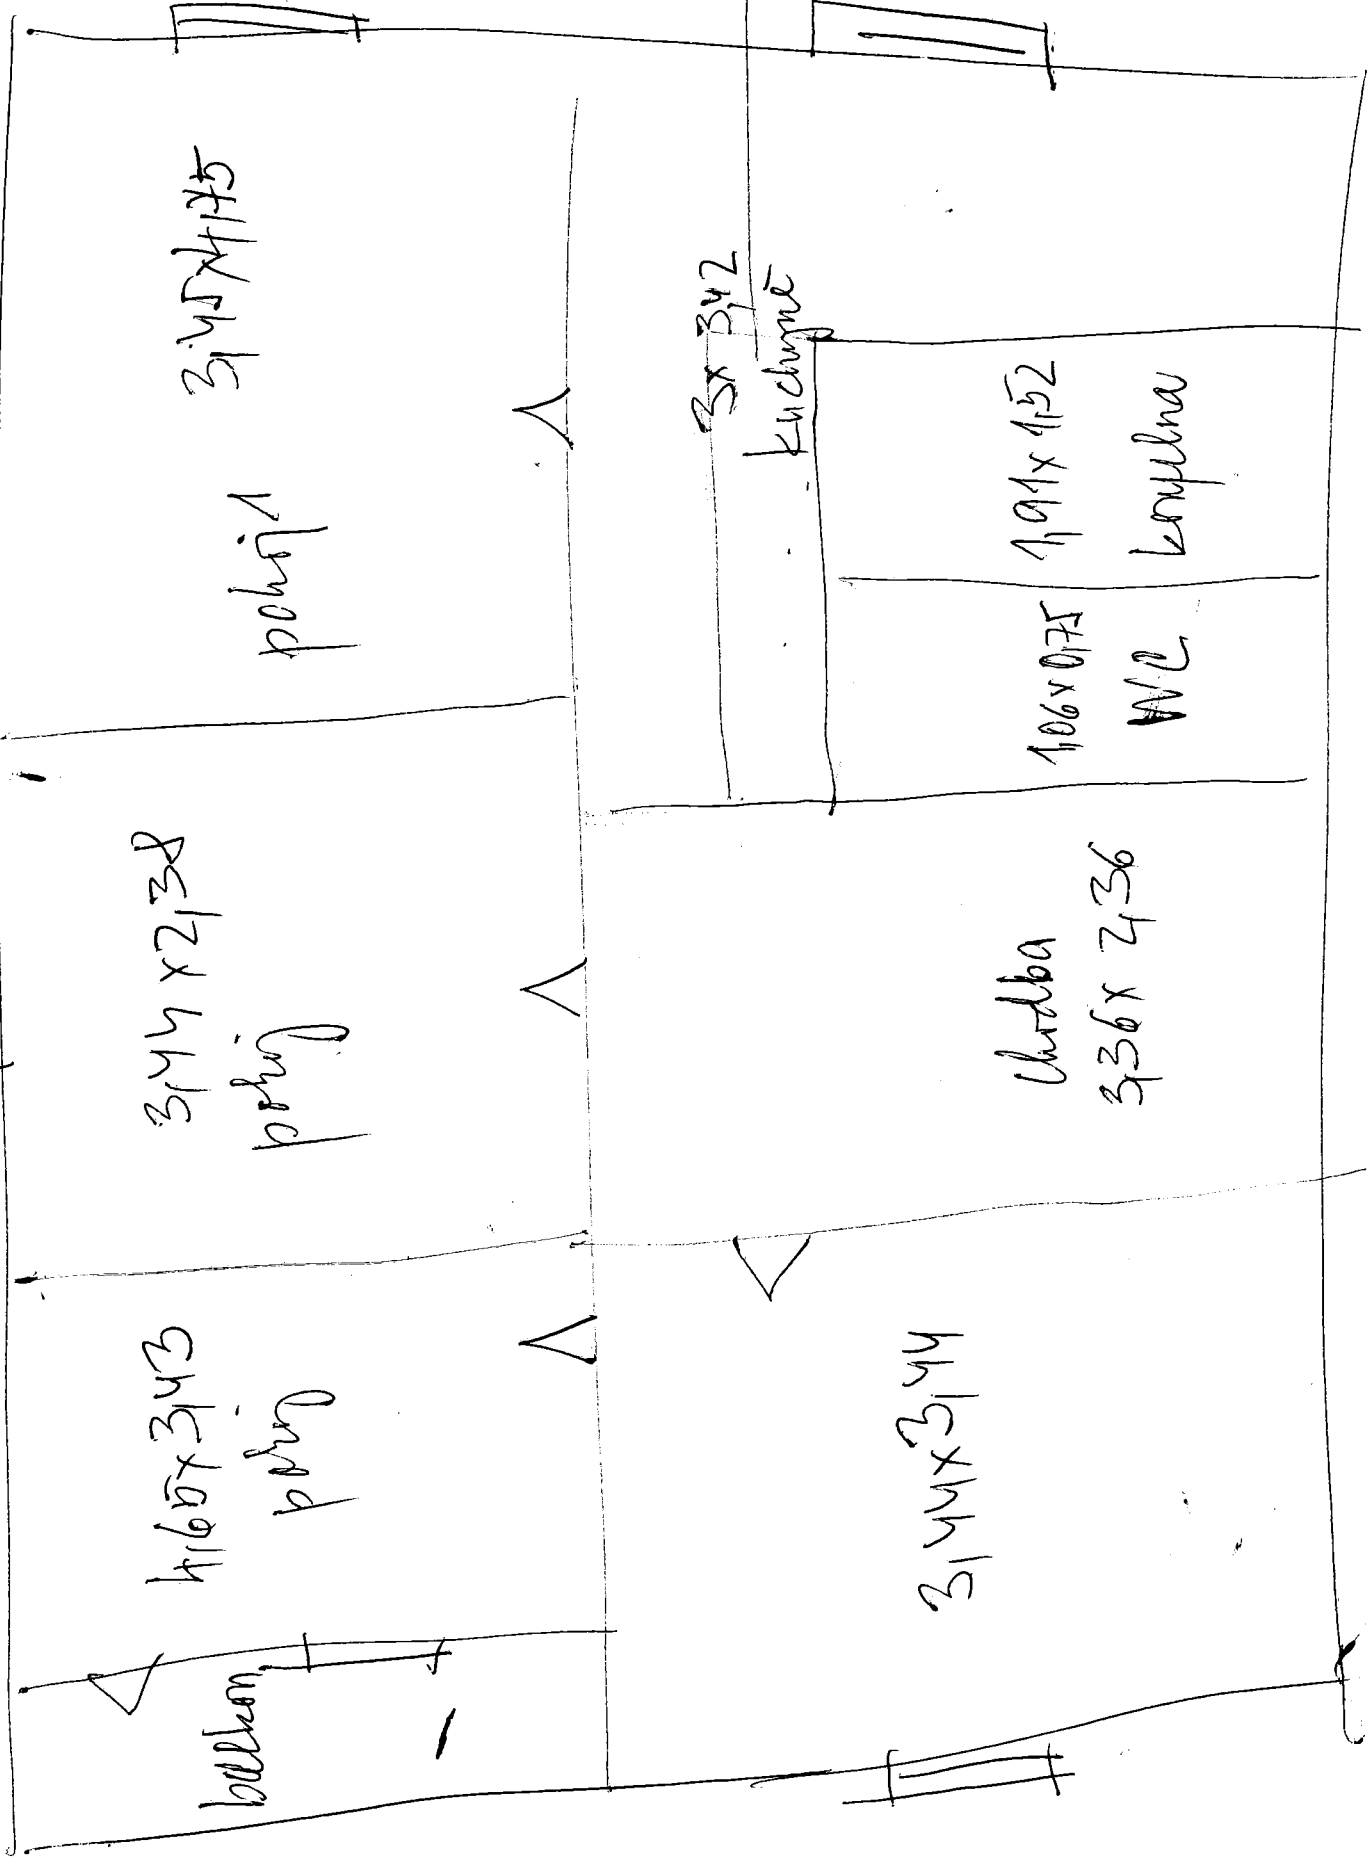

4160 x 3143
pohoj

3144 x 2138
pohoj

3145 x 4145
obedna

3 x 342
kuchyně

chodba
336 x 436

106 x 075
WC

191 x 152
spalovna