




řez i-k



řez g-h

úprava nové pasáže

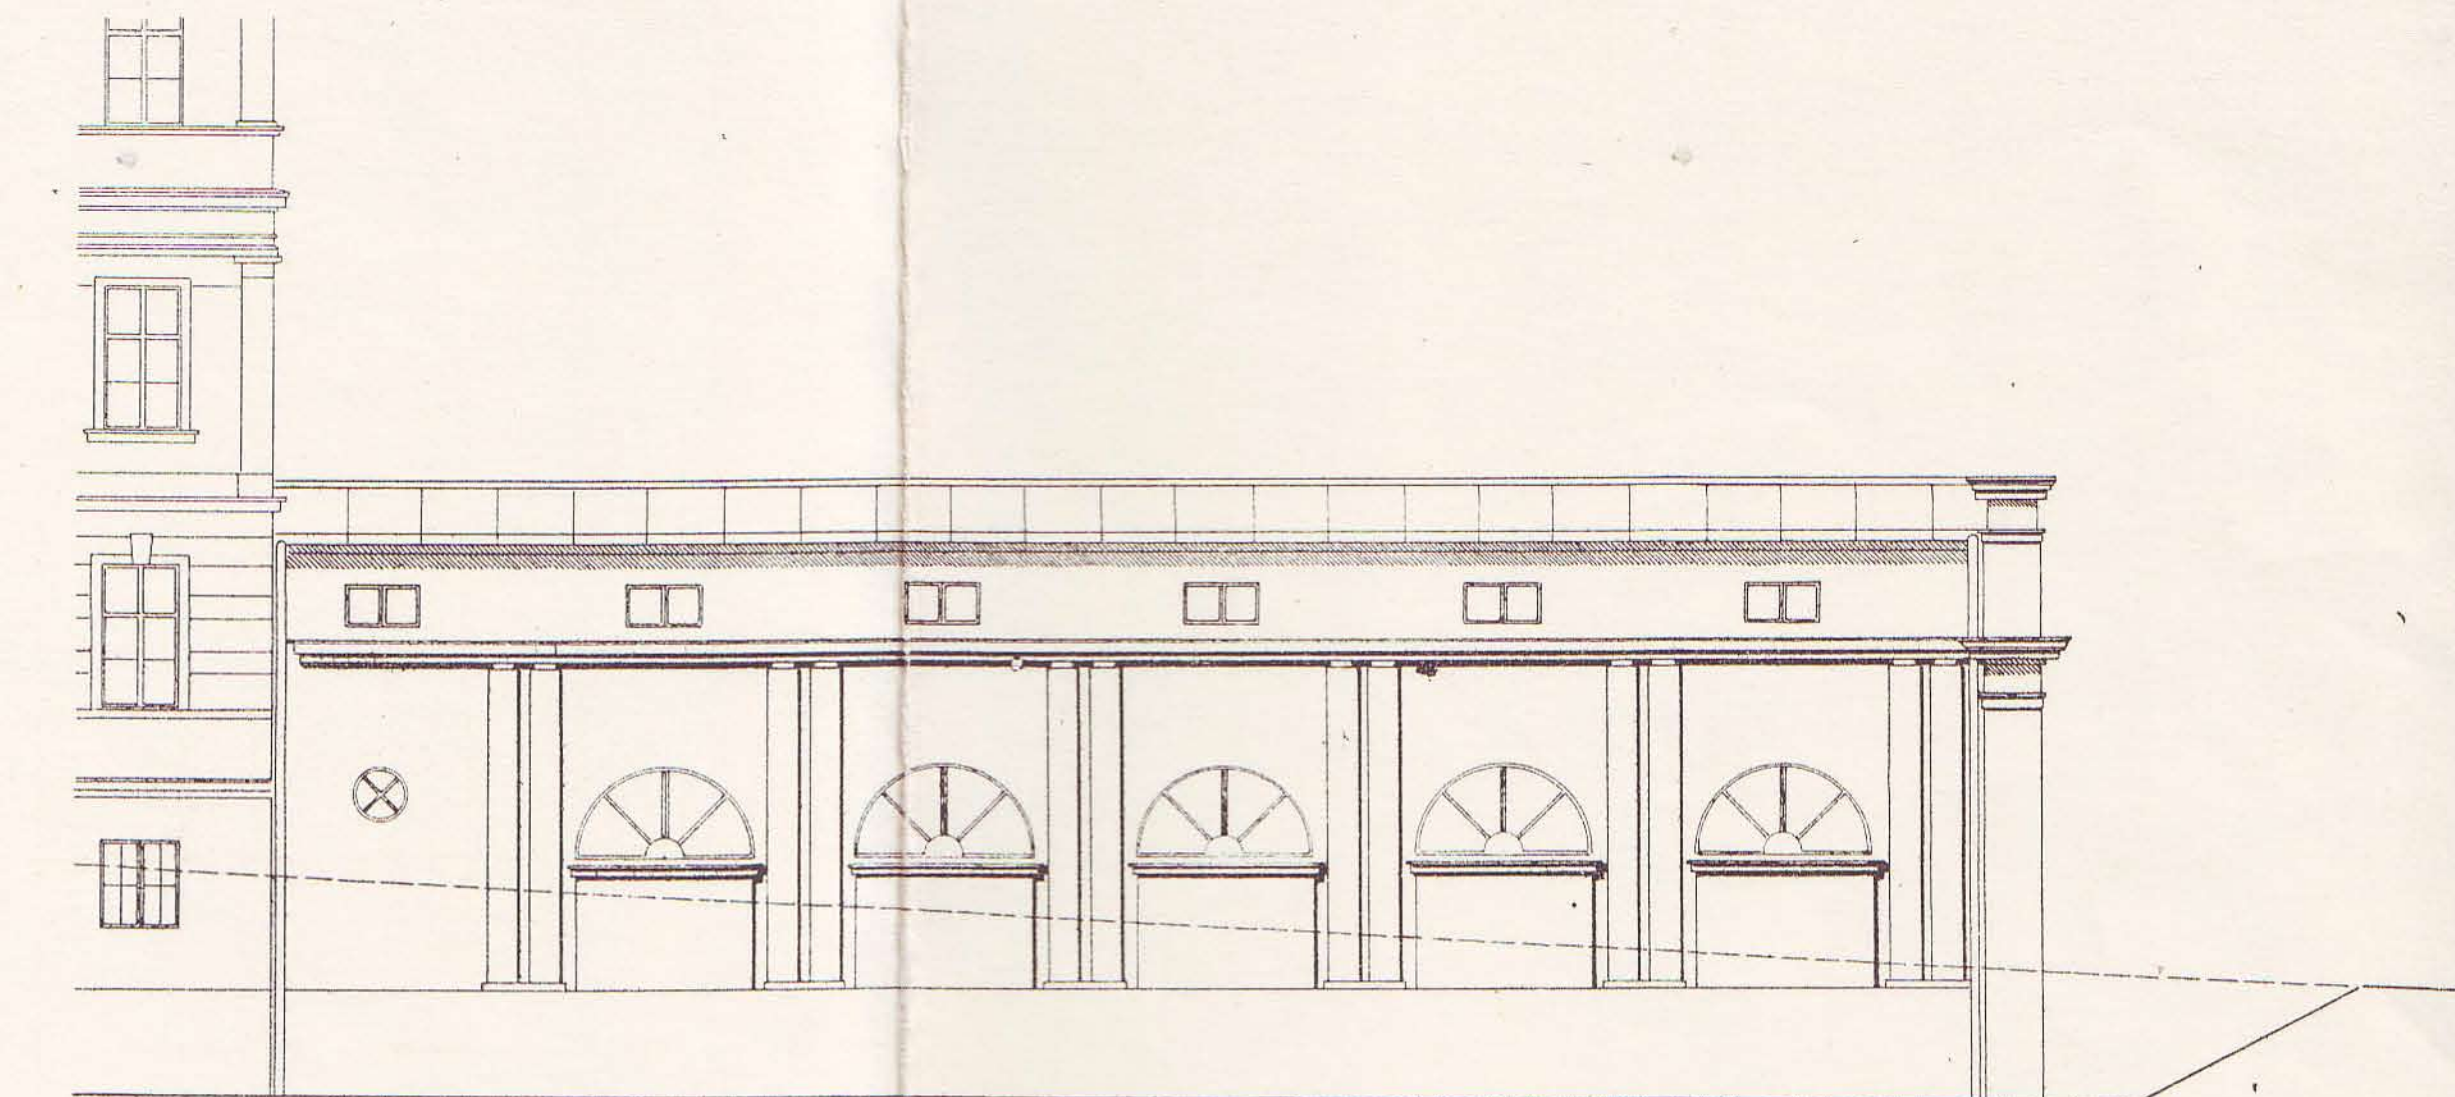

úprava průčelí kult.místnosti do ulice

ZOTAVOVNA ›DONBAS‹-SPRÁVA ZOTAVOVEN ROH MARIANSKÉ LÁZNĚ  
VNITŘNÍ A VENKOVNÍ ÚPRAVY

PRŮČELÍ, ŘEZY G-H, I-K

ČERVENEC 1958

1:100  
*M. Hladík*