



ŘEZ PŘÍČNÝ

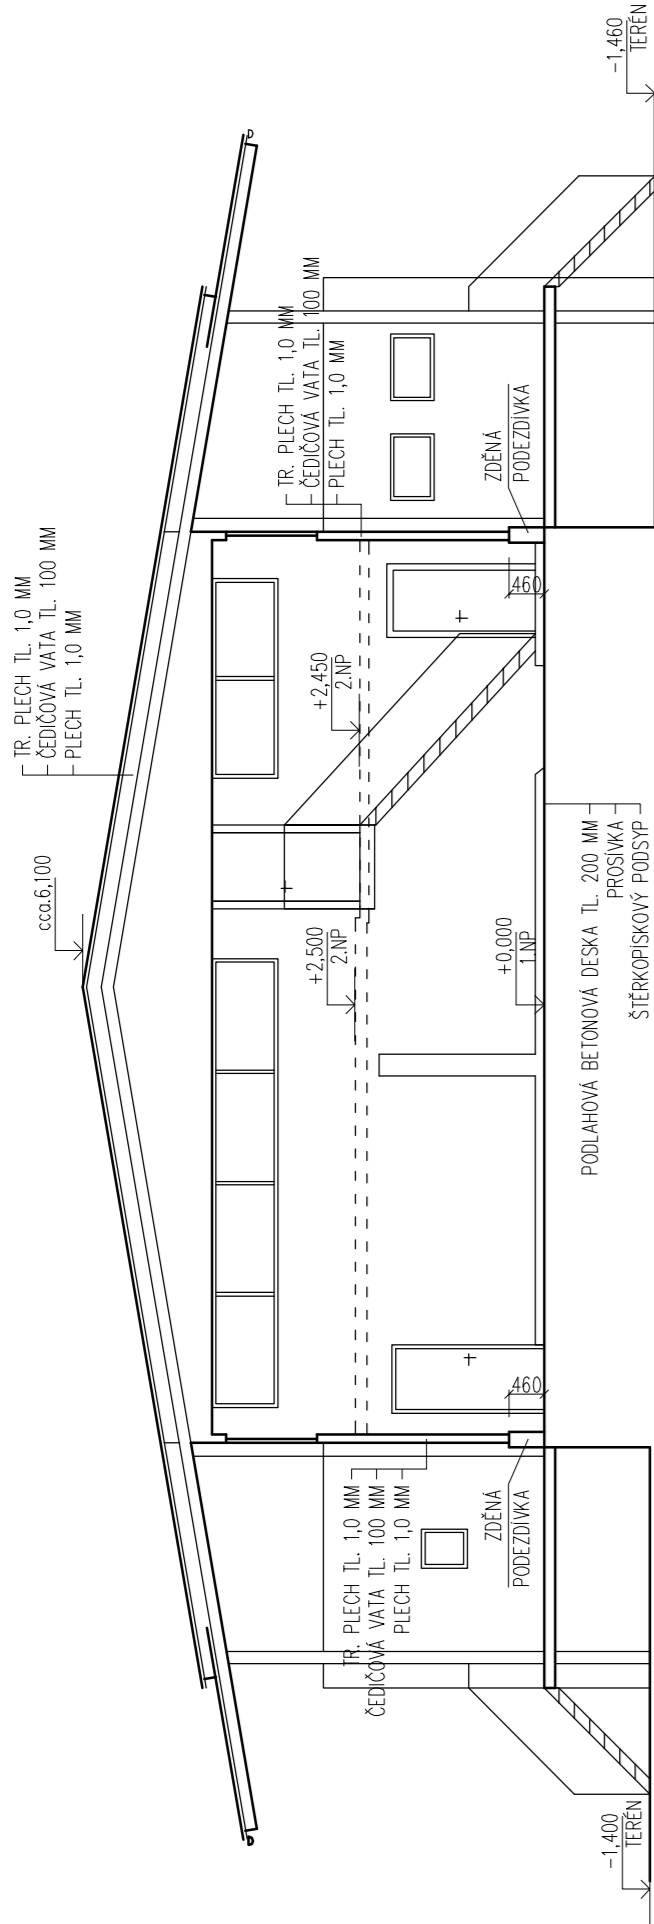


PŮDORYS 1.NP

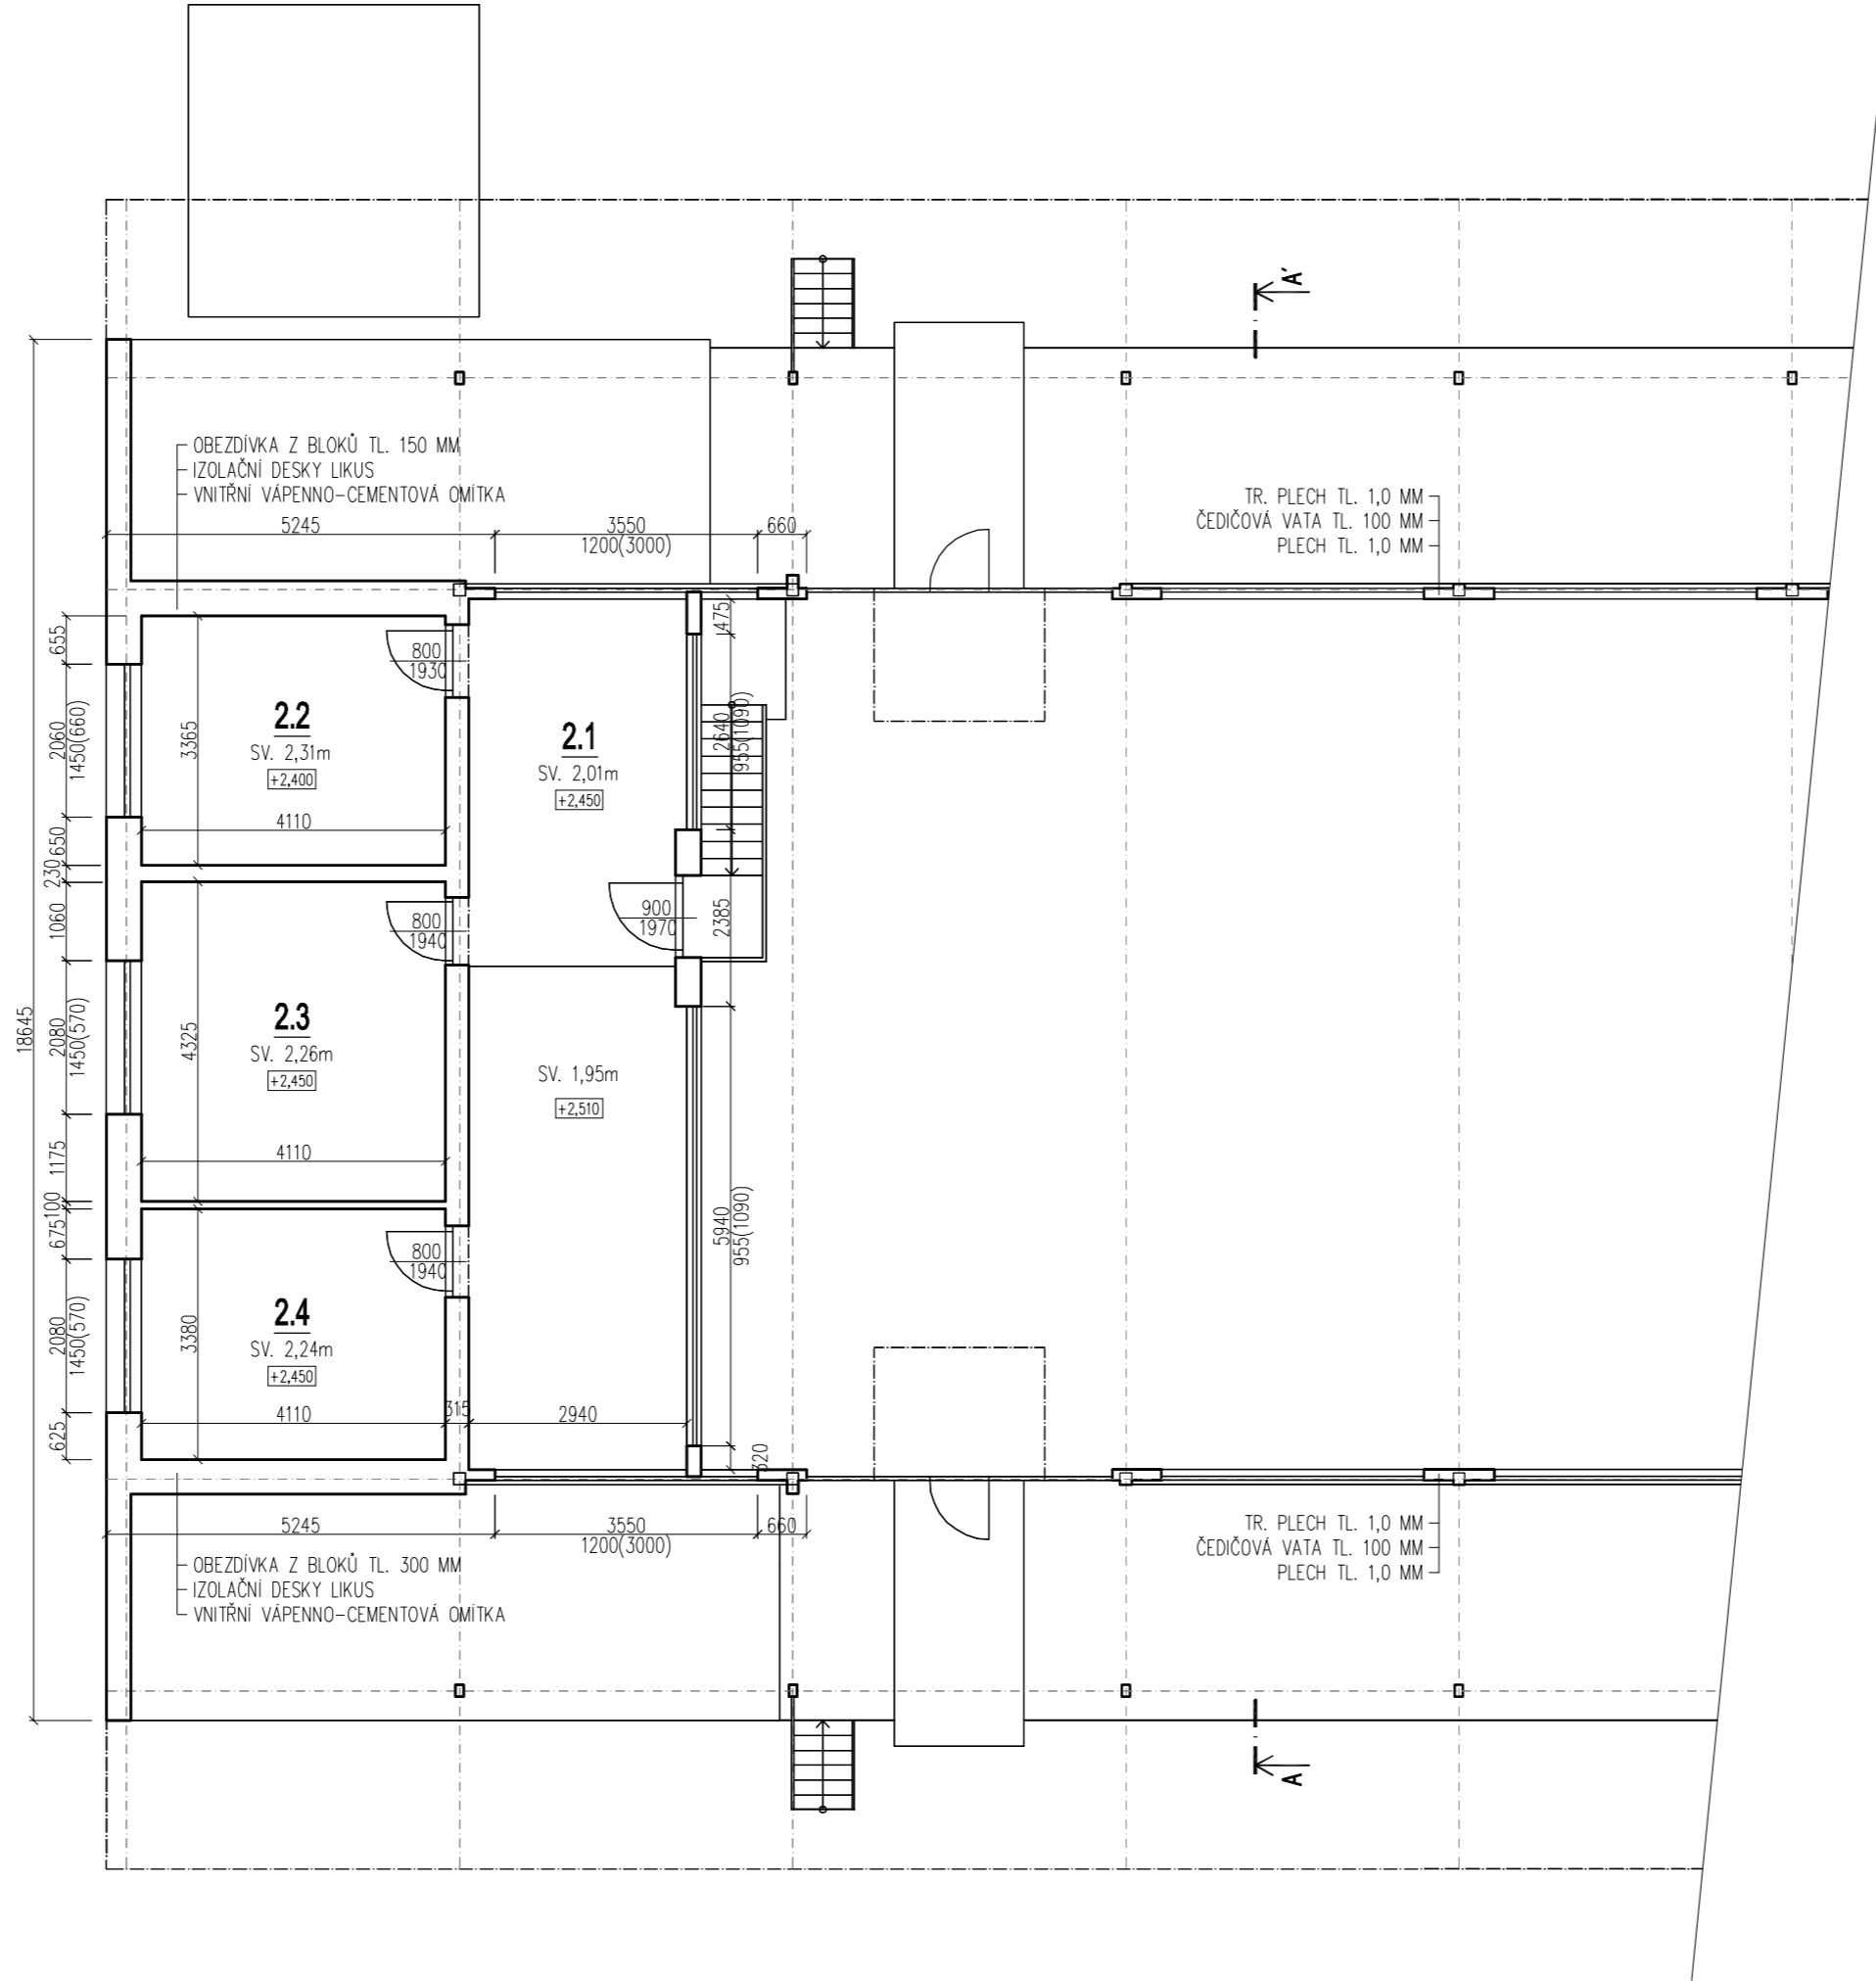

LEGENDA MÍSTNOSTÍ:

č.míst.	účel místnosti	m ²
2.1	CHODBA	34,2
2.2	KANCELÁŘ	13,8
2.3	KANCELÁŘ	17,7
2.4	KANCELÁŘ	13,8

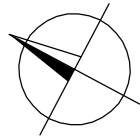

HIP	ING. ARCH. KLÁRA TRNKOVÁ		atelier 101 ING. ARCH. K. TRNKOVÁ AUTORIZOVANÝ ARCHITEKT BANSKOBÝSTRICKÁ 151, BRNO	
ZODPOVĚDNÝ PROJEKTANT	ING. ARCH. KLÁRA TRNKOVÁ			
VYPRACOVAL				
KRESLIL				
PROVOZOVATEL	SERVIS-24 Česká republika, s.r.o., Sochorova 3226/40, 616 00 Brno		DATUM	10/2015
NÁZEV AKCE	HALA ÚSTÍ NAD ORLICÍ, Lanškrounská č.p.627 parc.č. 515, k.ú. Hylváty		FORMÁT	4 x A4
ČÁST	D. ZJEDNODUŠENÁ VÝKRESOVÁ DOKUMENTACE		MĚŘÍTKO	1:100
NÁZEV	VÝKRESOVÁ ČÁST PŮDORYS 2.NP, ŘEZ PŘÍČNÝ - STÁVAJÍCÍ STAV		STUPEŇ	PASPORT STAVBY
			ČÍS. ZAKÁZKY	
			ČÍSLO VERZE	
			ČÍS. SOUPRAVY	ČÍS. VÝKRESU
				02