


Pudorys 2.NP

1933/214

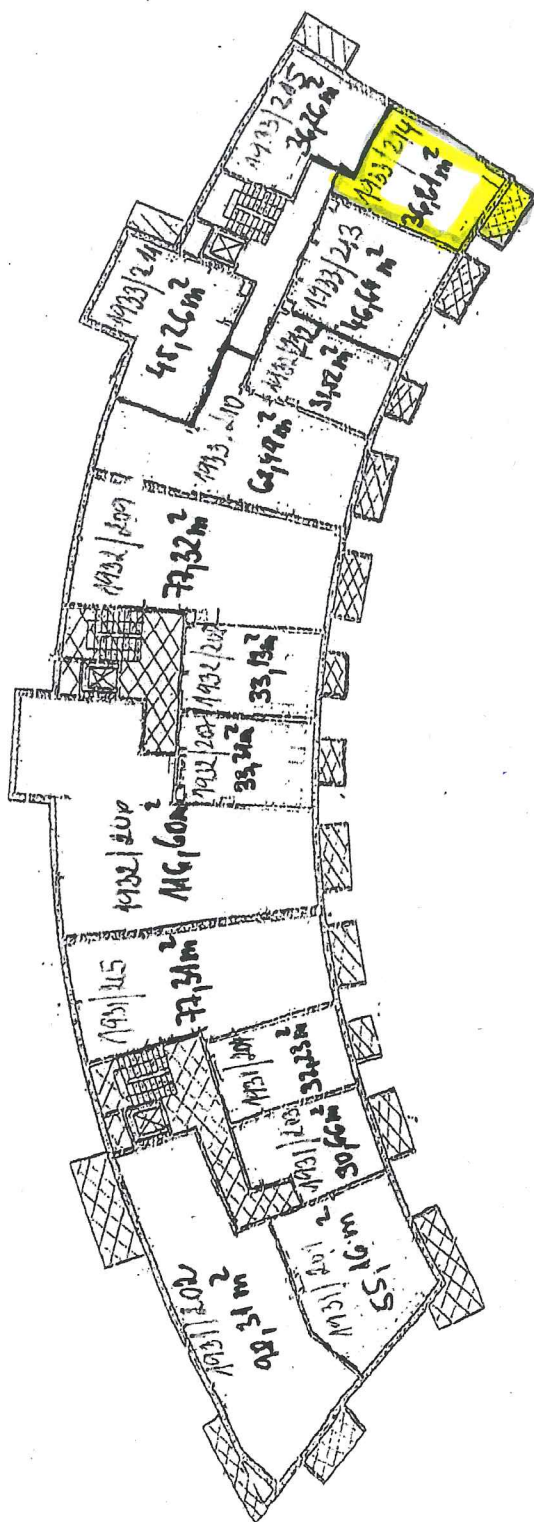

Byty a nebytové prostory

Společné části domu



**Sklepní kóje ve společných částech domu včetně přístupových chodeb**