
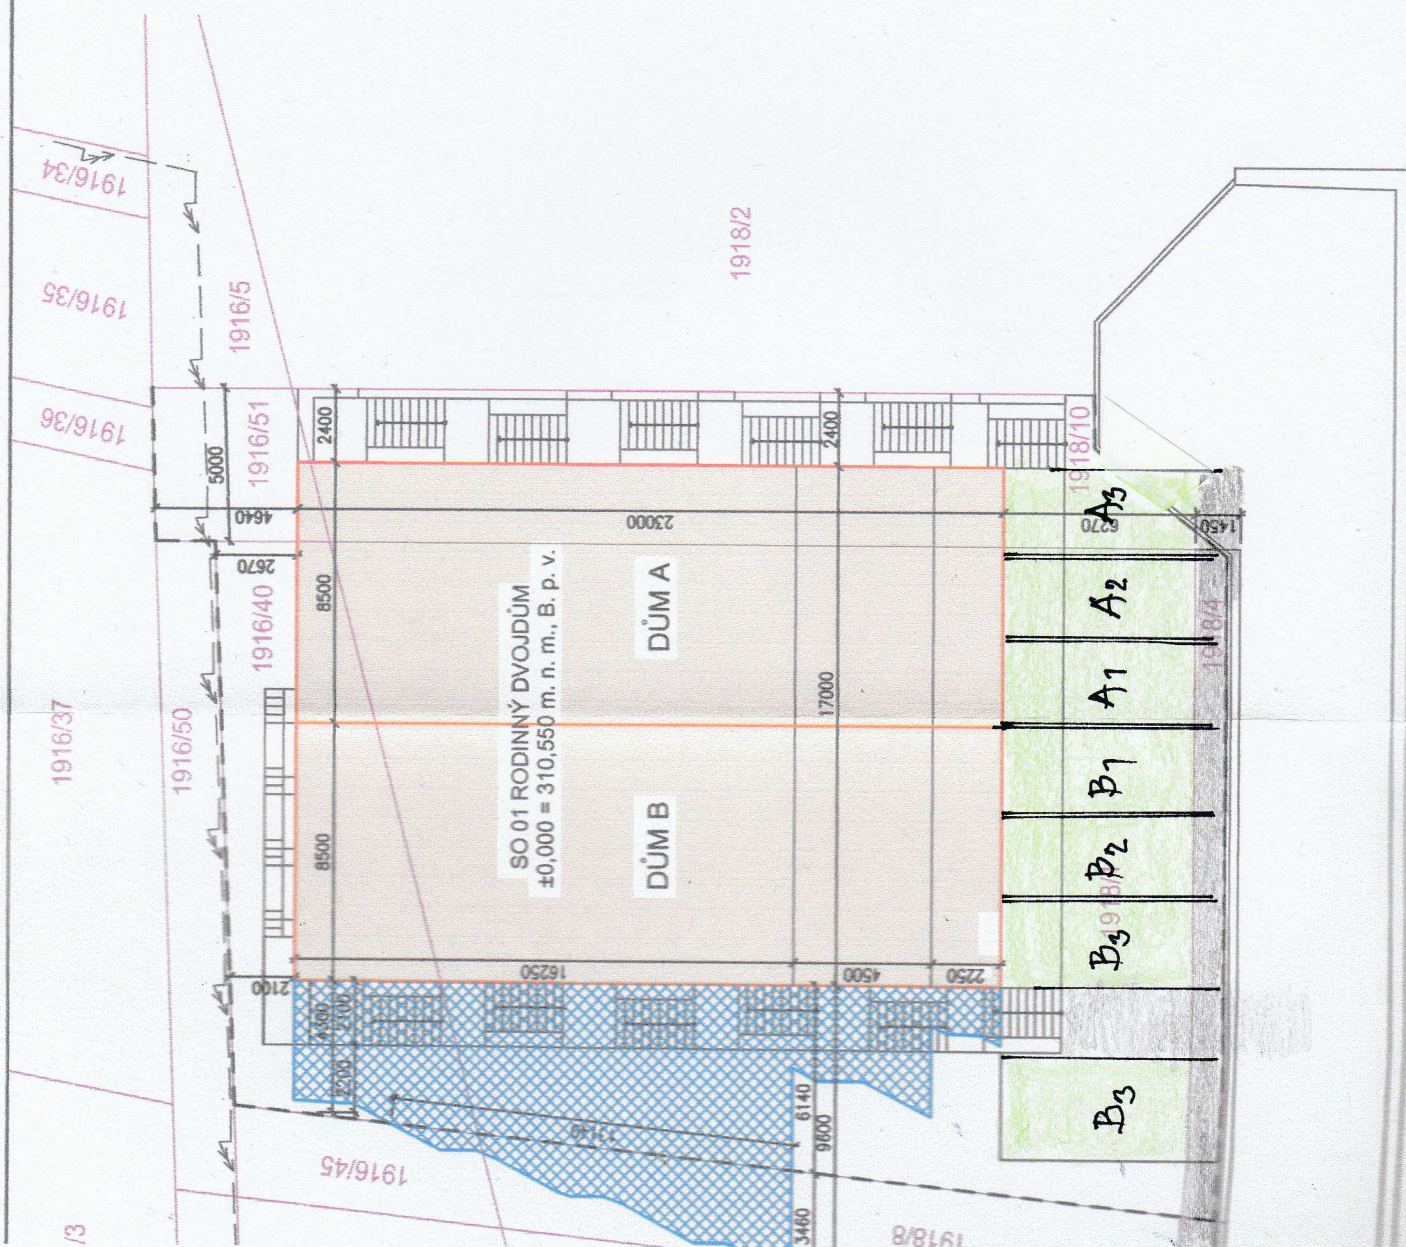


MĚSTSKÝ STAVEBNÍ ÚŘAD
 SCHVÁLIL SE ZA PODMÍNEK ROZHODNUTÍ
 SPISOVÝ ZN. K. MMZL-SÚ
 SJ: MMZL
 -160143/2021-
 ZE DNE: 15-12-2021

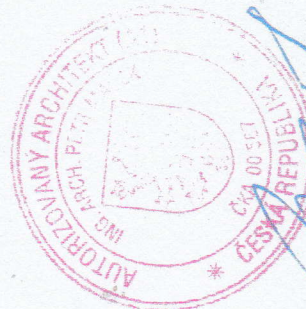

POZNÁMKA