
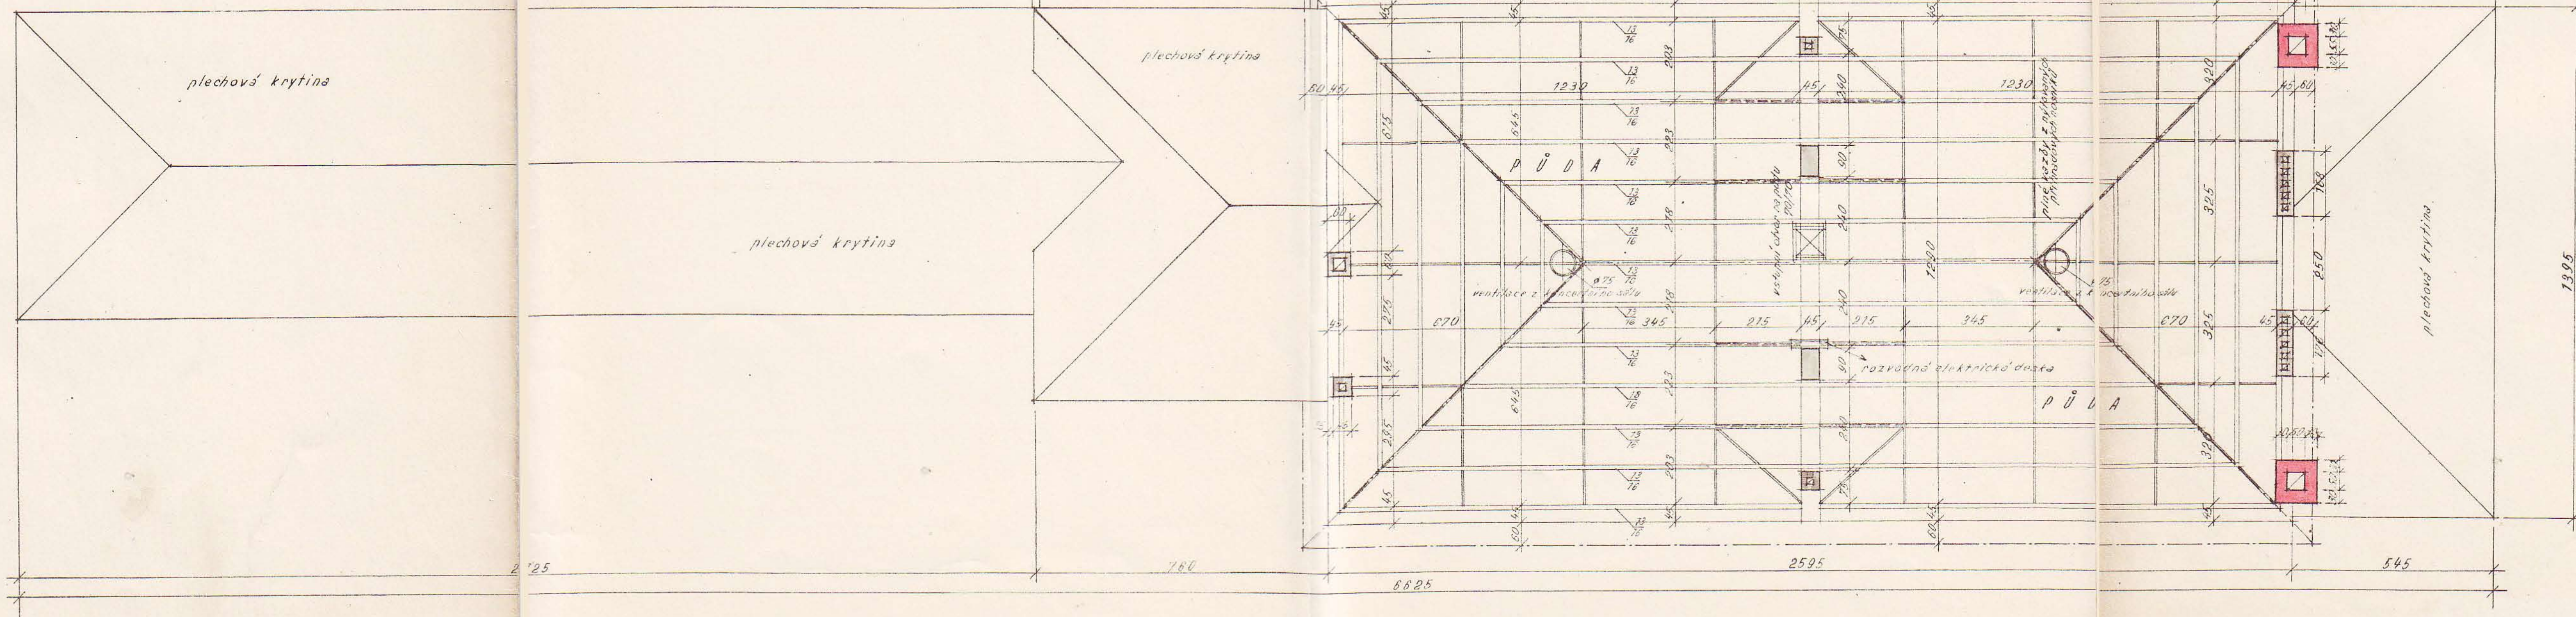


## II. P A T R O

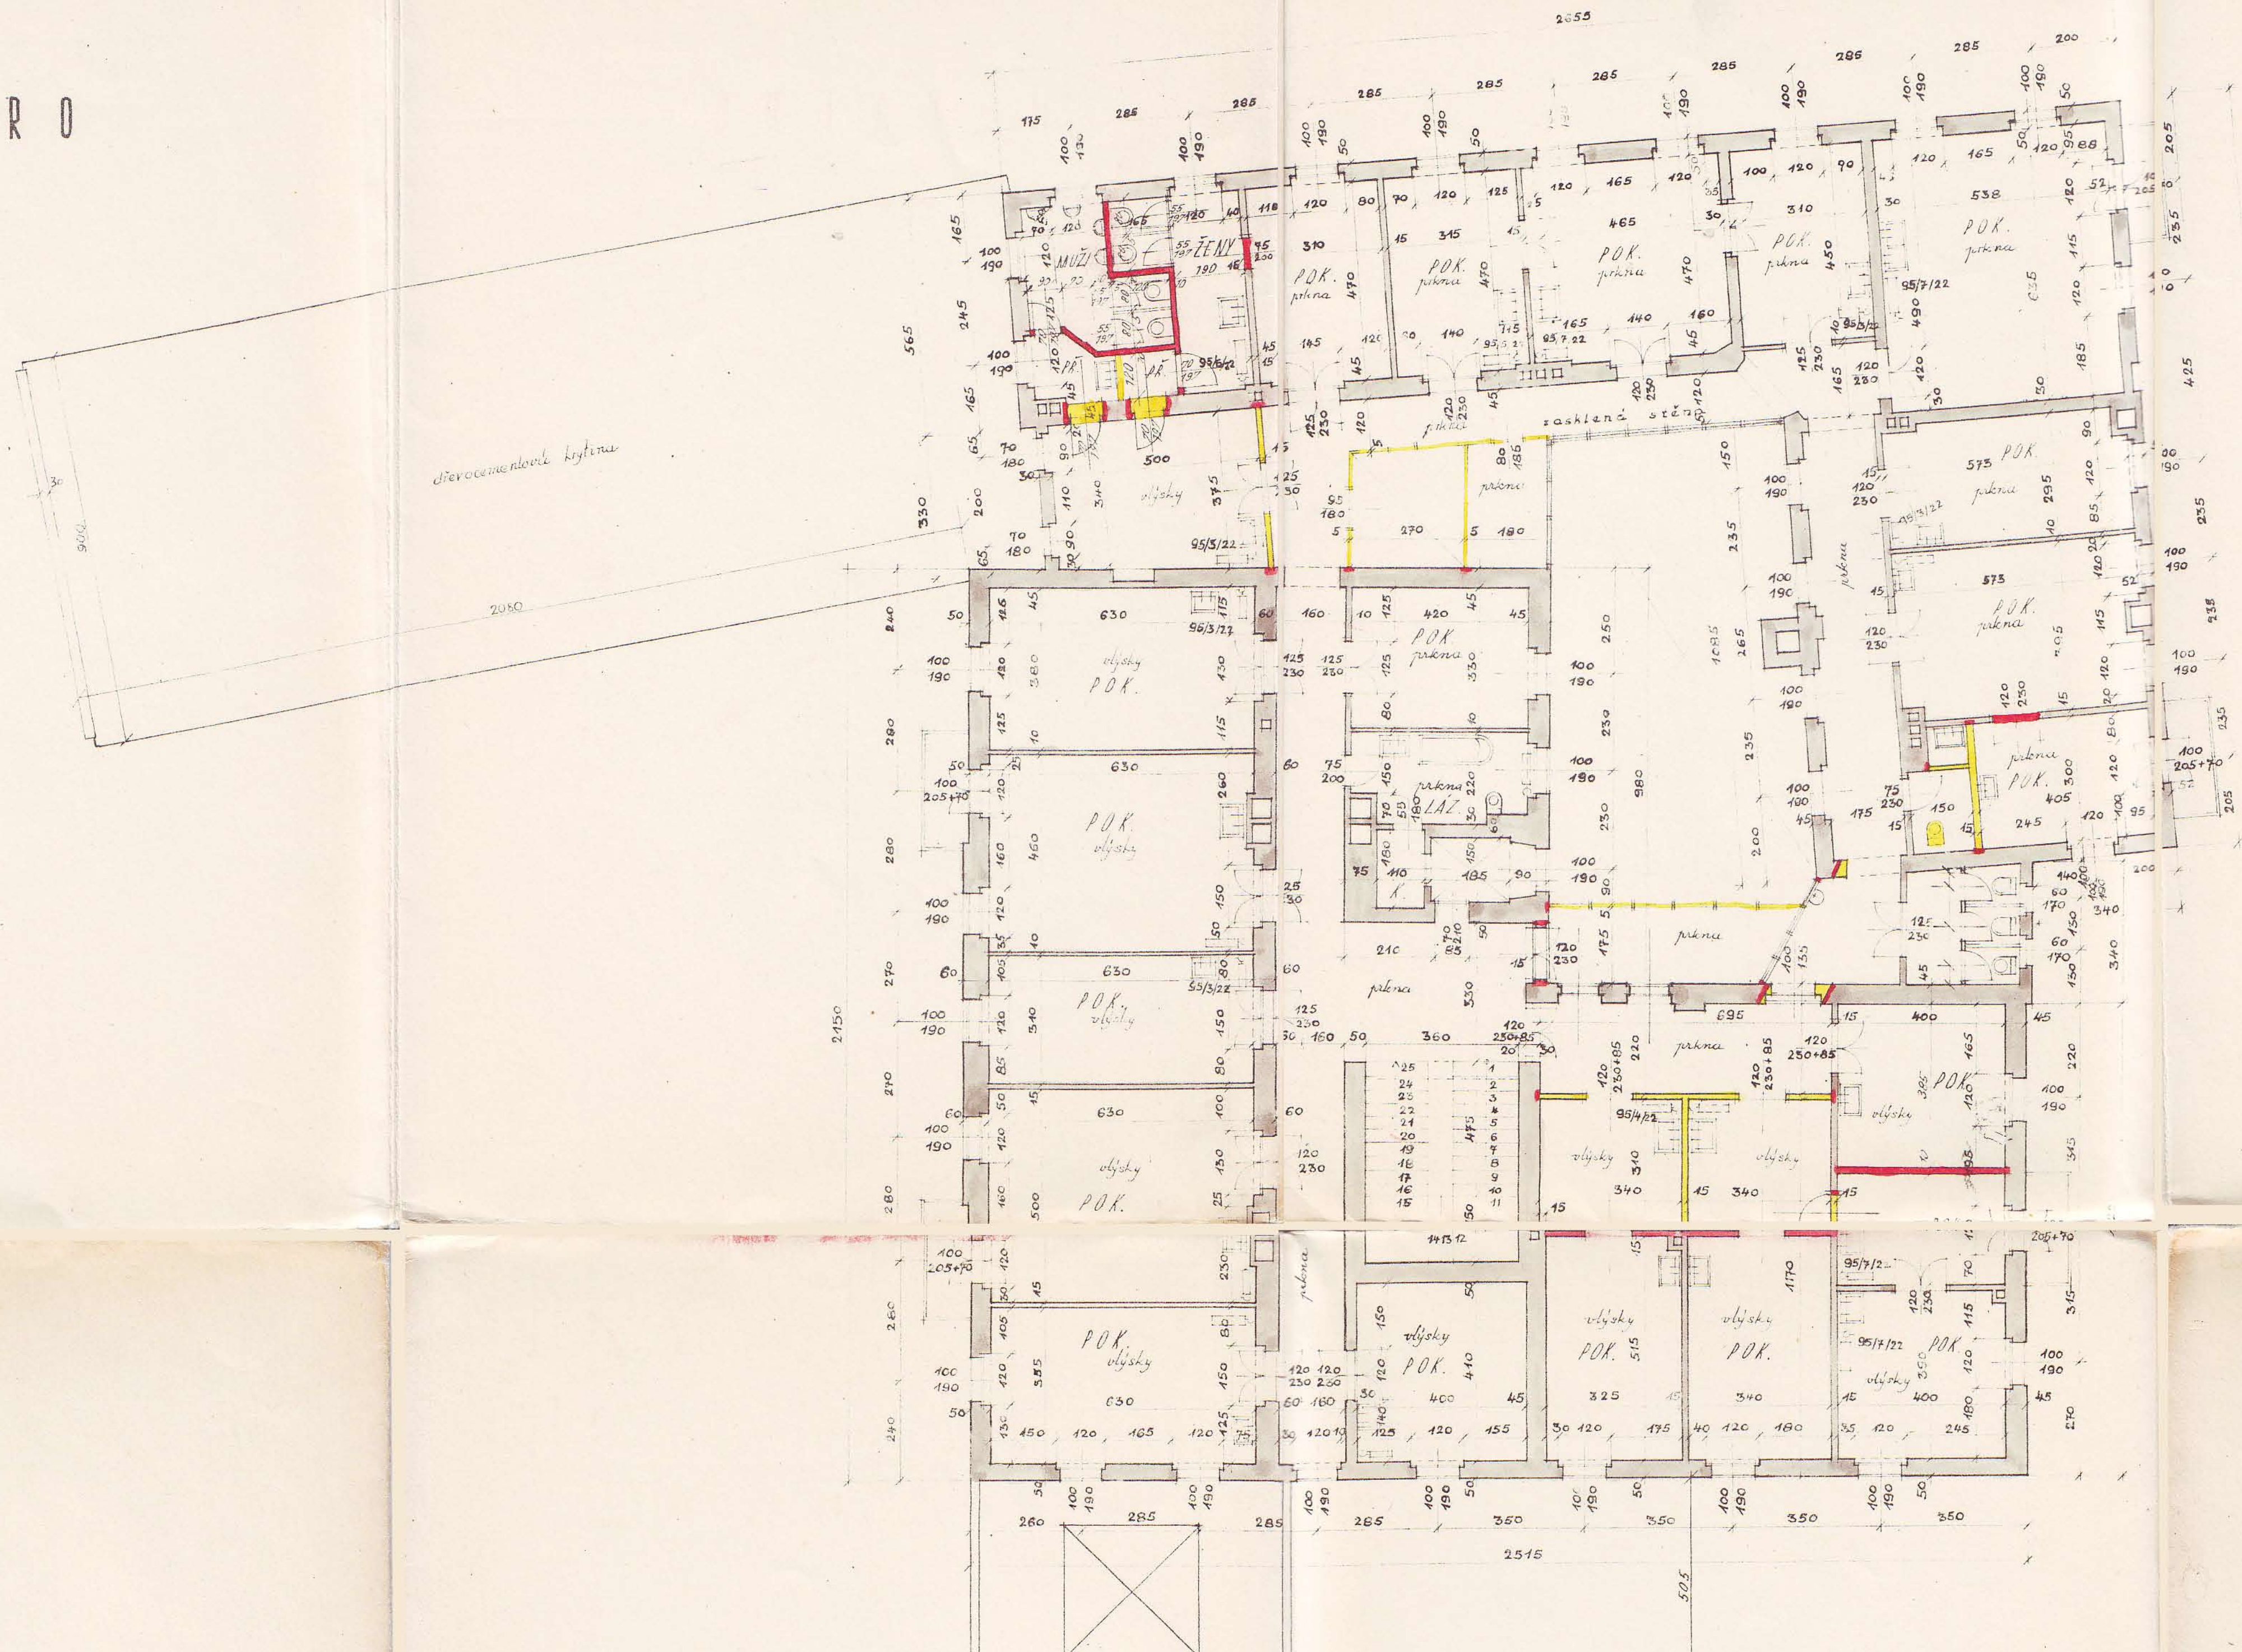

Predloženo pri komisiji dne 29. IV. 1957  
Zn.: 411/V. - 5967

Obdrženo od poplavy 1. listopadu  
a od té doby za účelem výměny  
těchto spisových číslo 8.9 uak  
č. 144/46 Sb.

	ZOTAVOVNA RON DONBAS	II. PATRO DĚ. AL. AMBRA, MAR. LÁZNĚ	ČÍSLO PRÁCE : 5105/4
	MANEŽOVÁ : Hájová	KRESLIL : Růžek	VYŠETŘENO : 1. 10 0
TECHNICKÝ ZÁKRES PRAHA	KONSTRUKCE : M. K.	DATUM : ÚNOR 1957	