


PŮDORYS 1.NP

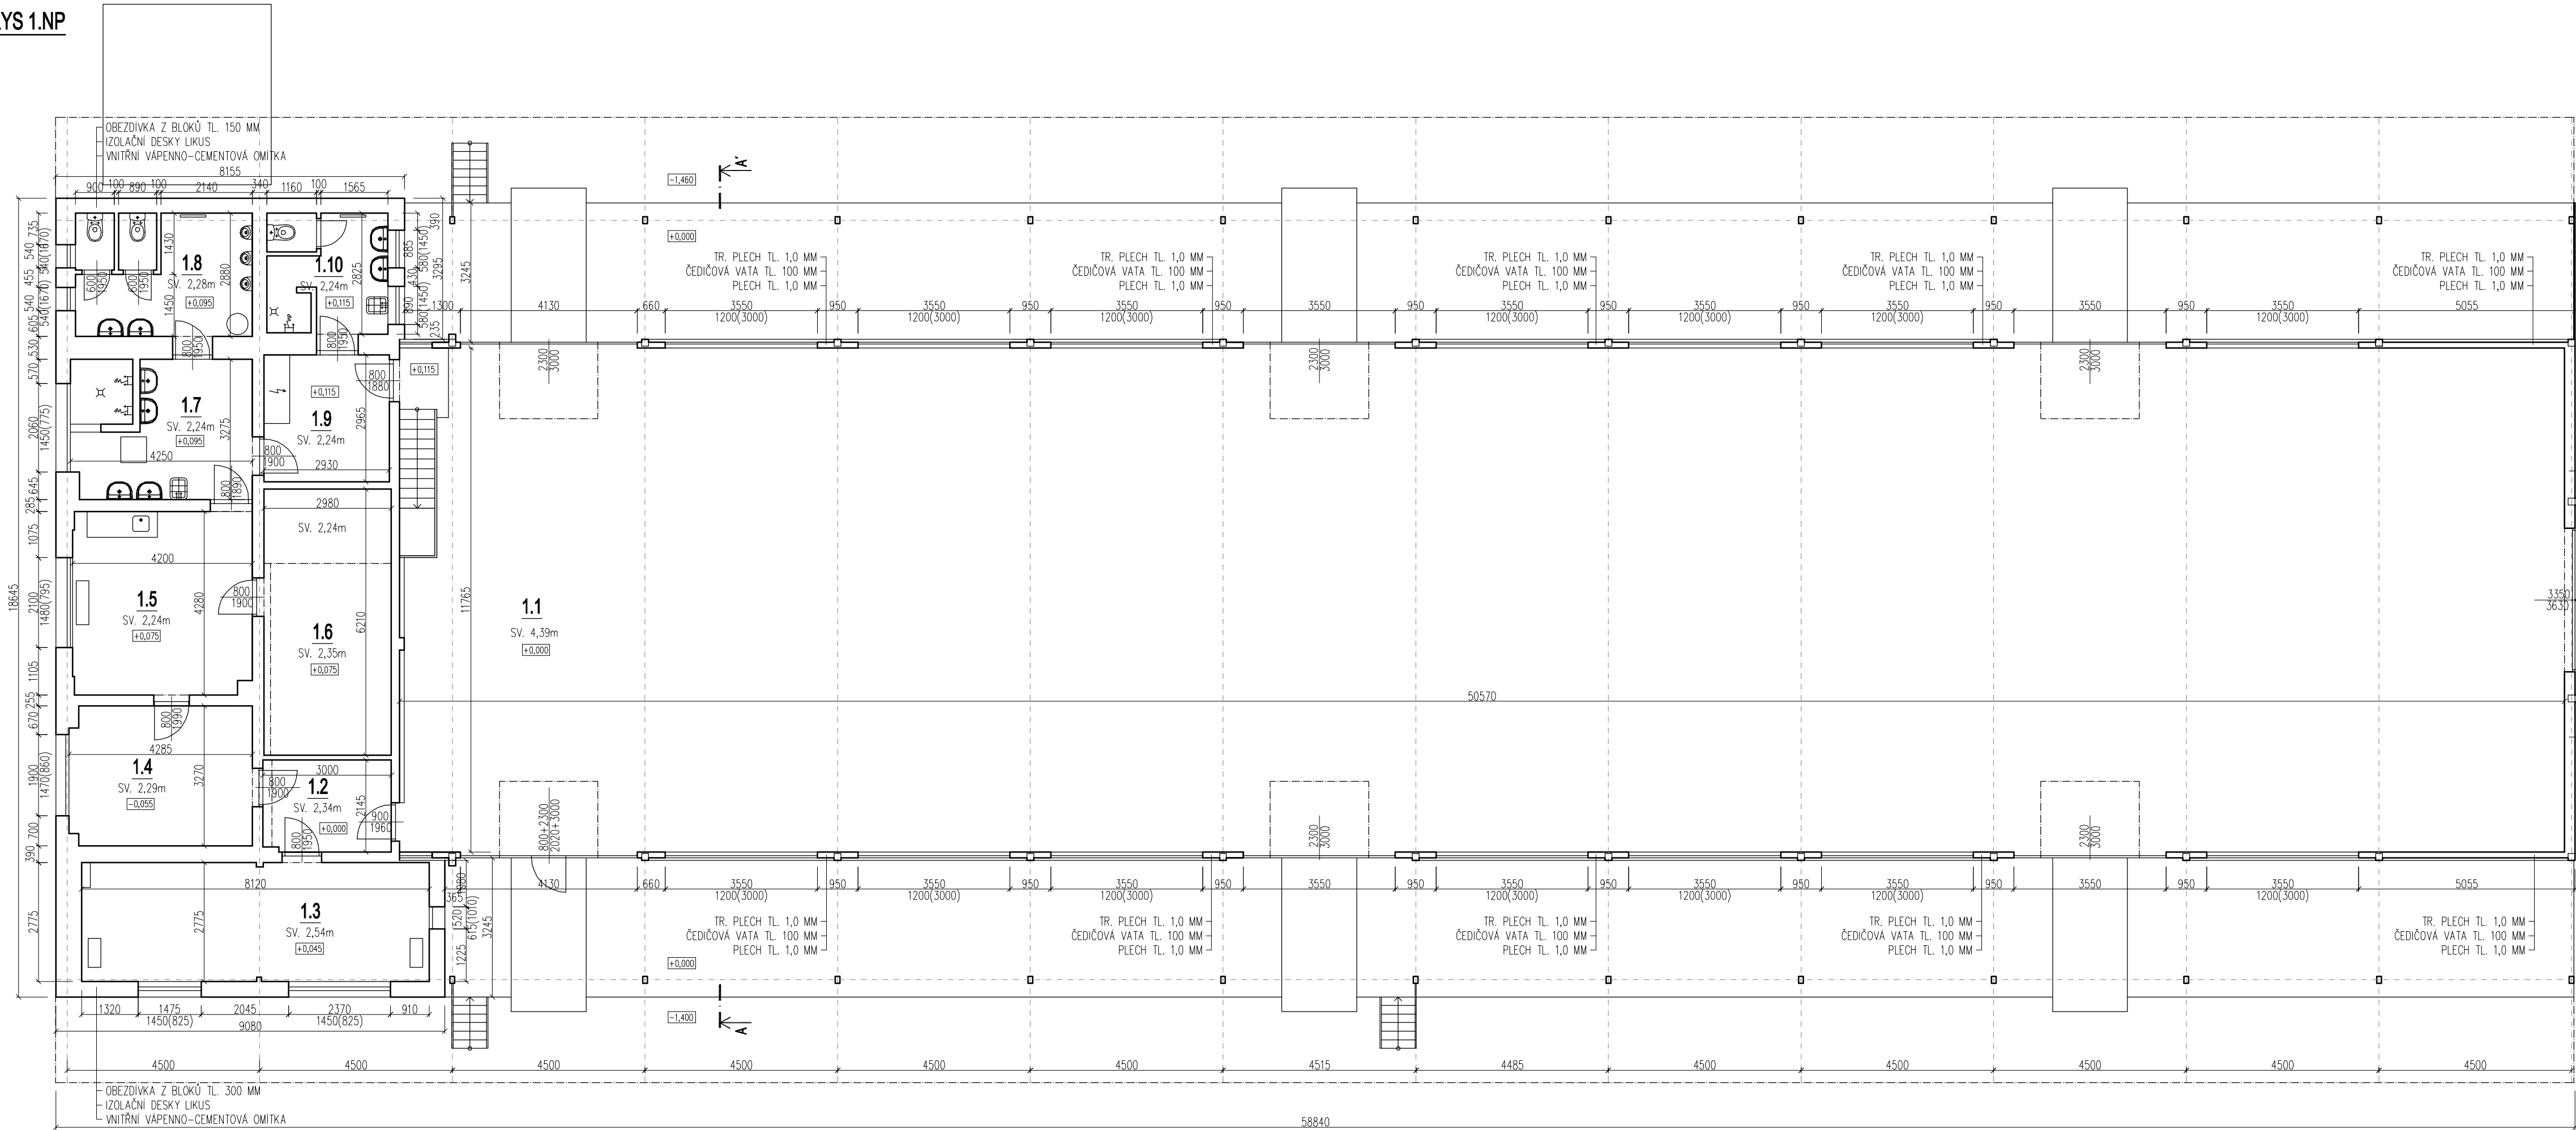

LEGENDA MÍSTNOSTÍ:

č.míst.	účel místnosti	m <sup>2</sup>
1.1	HALA	594,8
1.2	CHODBA	6,4
1.3	KANCELÁŘ	22,5
1.4	KANCELÁŘ	13,8
1.5	DENNÍ MÍSTNOST	17,8
1.6	SKLAD	18,5
1.7	UMÝVÁRNA MUŽI	13,3
1.8	WC MUŽI	11,5
1.9	CHODBA	8,6
1.10	WC + UMÝVÁRNA ŽENY	6,5

HIP	ING. ARCH. KLÁRA TRNKOVÁ		<b>atelier 101</b> ING. ARCH. K. TRNKOVÁ AUTORIZOVANÝ ARCHITEKT BANSKOBYSTRICKÁ 151, BRNO	
ZODPOVĚDNÝ PROJEKTANT	ING. ARCH. KLÁRA TRNKOVÁ			
VYPRACOVAL				
KRESLIL				
PROVOZOVATEL	SERVIS-24 Česká republika, s.r.o., Sochorova 3226/40, 616 00 Brno		DATUM	10/2015
NÁZEV AKCE	HALA ÚSTÍ NAD ORLICÍ, Lanškrounská č.p.627 parc.č. 515, k.ú. Hylváty		FORMÁT	8 x A4
			MĚŘITKO	1:100
			STUPEŇ	PASPORT STAVBY
ČÁST	D. ZJEDNODUŠENÁ VÝKRESOVÁ DOKUMENTACE		ČÍS. ZAKÁZKY	
			ČÍSLO VERZE	
NÁZEV	VÝKRESOVÁ ČÁST PŮDORYS 1.NP - STÁVAJÍCÍ STAV		ČÍS. SOUPRAVY	ČÍS. VÝKRESU

01